
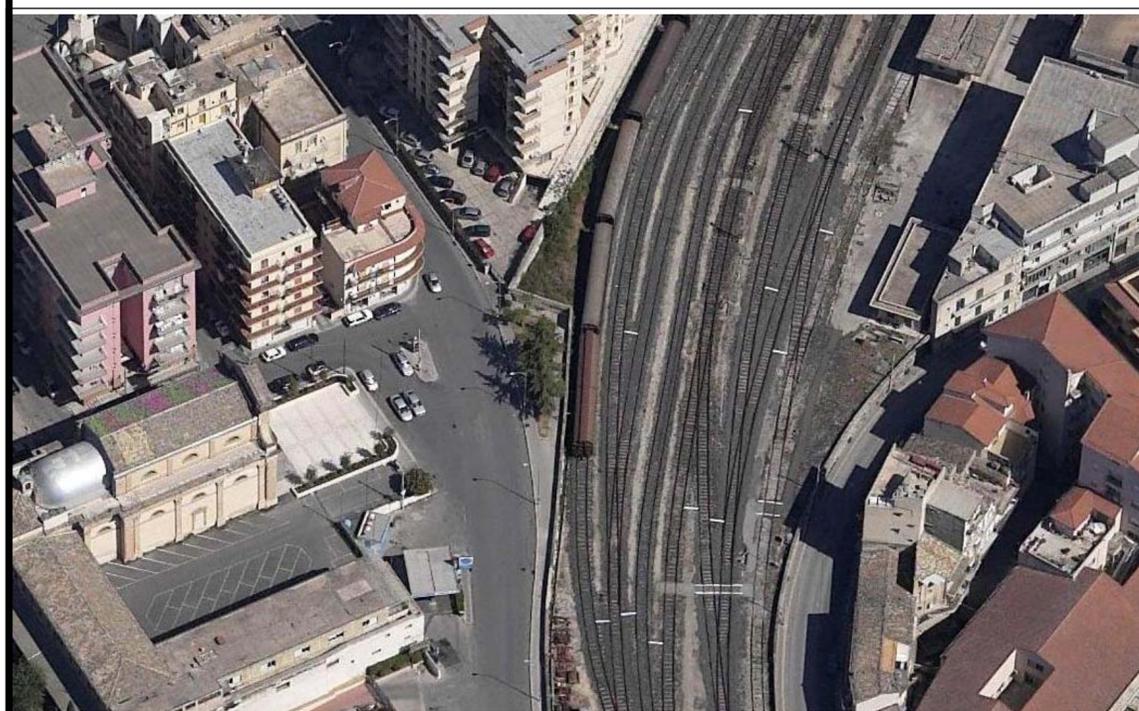
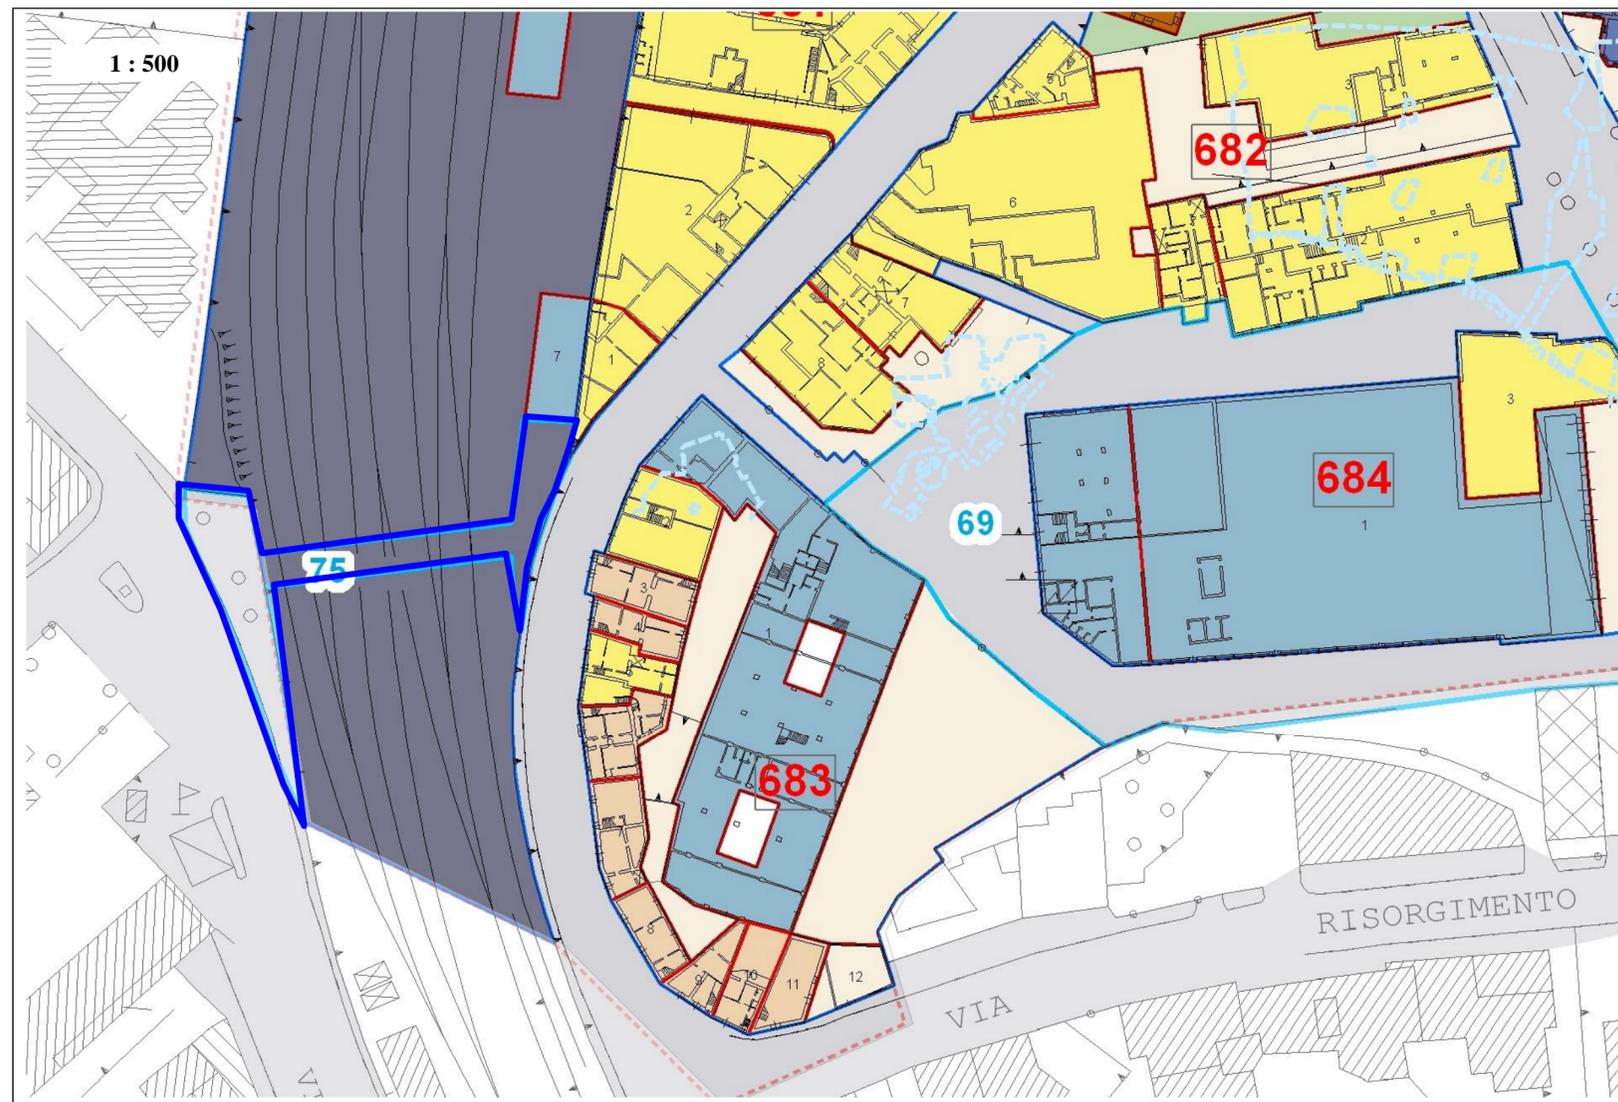


75

SETTORE N.10

INTERVENTO SPECIFICO : Sovrapasso Via Archimede - Via Dante

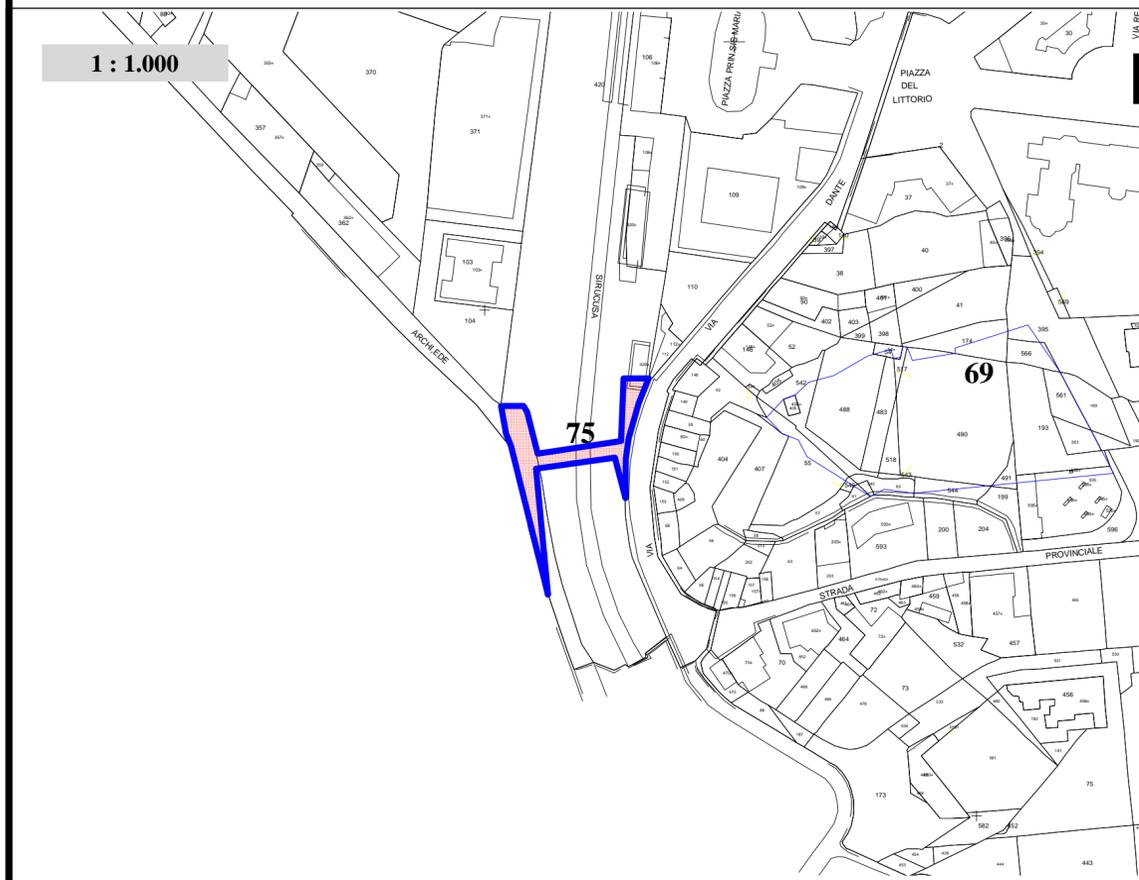

PRESCRIZIONI DI PROGETTO:

E' prevista la realizzazione di un sovrappasso ,di collegamento tra via Archimede mediante un'area di verde pubblico esistente e Via Dante attraverso la creazione di un ampio spazio scoperto.

Le alberature esistenti su via Archimede dovranno essere mantenute.

Dovrà essere garantita l'accessibilità ai portatori di handicap.

AREA OGGETTO DELL'INTERVENTO

