
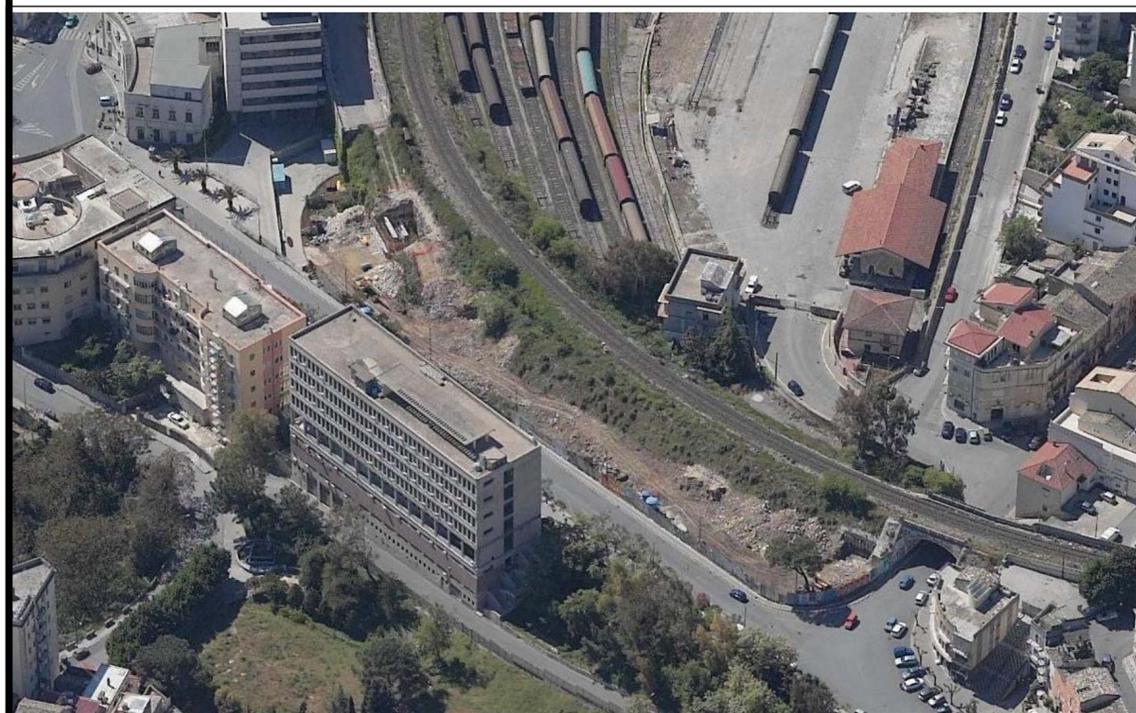
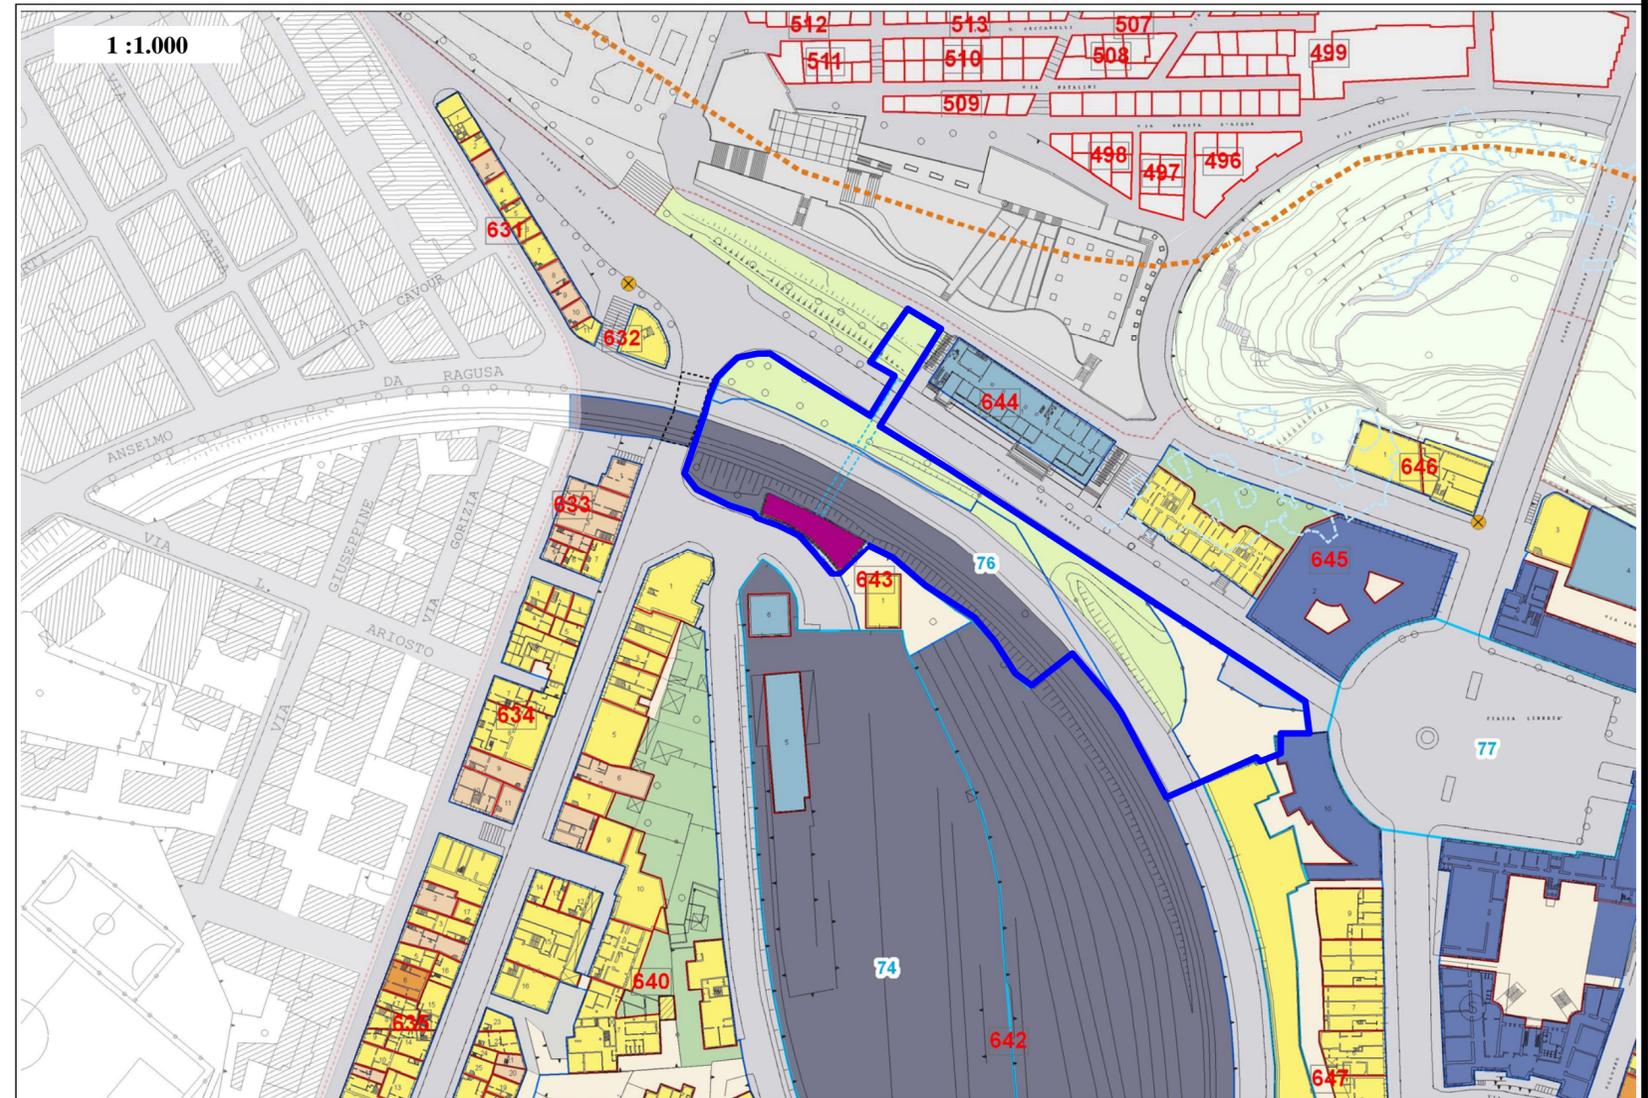


76

SETTORE N.10

INTERVENTO SPECIFICO : Viale del Fante

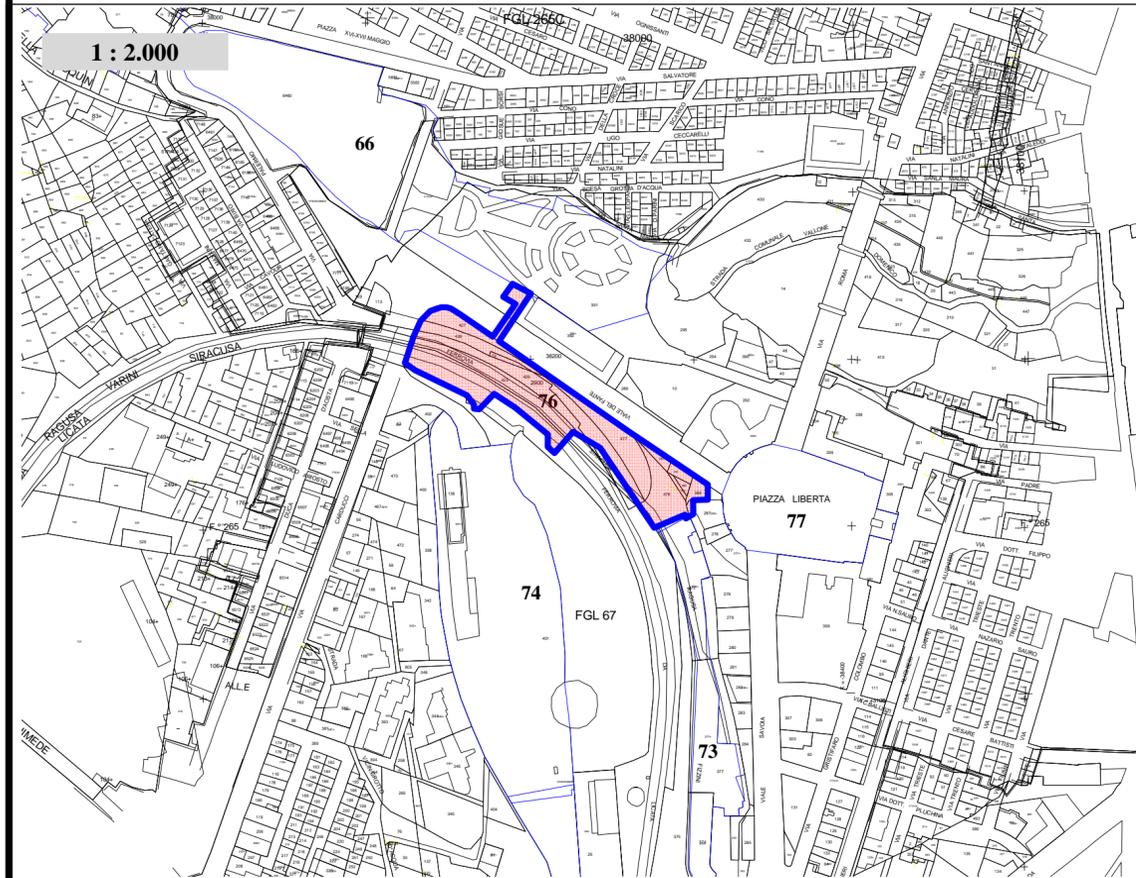

PRESCRIZIONI DI PROGETTO:

E' prevista la realizzazione di una fermata della Metropolitana di Superficie con accesso da via Scalo Merci con scala di collegamento a piattaforma di servizio a quota binario

Riqualificazione scarpate dell'area ferroviaria

Sistemazione a verde pubblico delle aree prospicienti viale del Fante mediante alberatura di alto fusto e cespugli di grandi dimensioni al fine di mitigare l'impatto ambientale del viadotto di via Manzoni .E' prevista la possibilità di utilizzo dello spazio sottostante il viadotto per finalità strettamente collegate alle attività della Provincia Regionale.

L'accessibilità alla fermata della metropolitana di superficie dovrà essere garantita anche ai portatori di Handicap. Mediante sottopasso dotato di adeguato impianto di illuminazione e di videosorveglianza si potrà accedere al Palazzo della

Provincia

AREA OGGETTO DELL'INTERVENTO



