
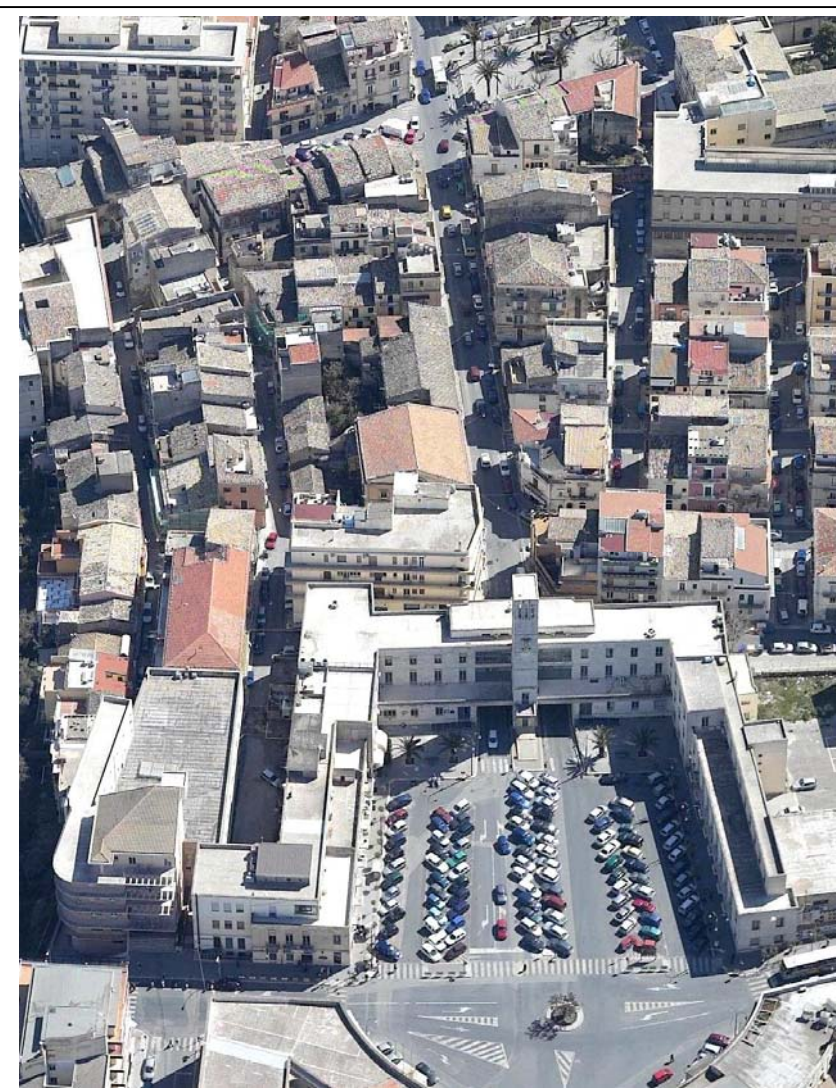
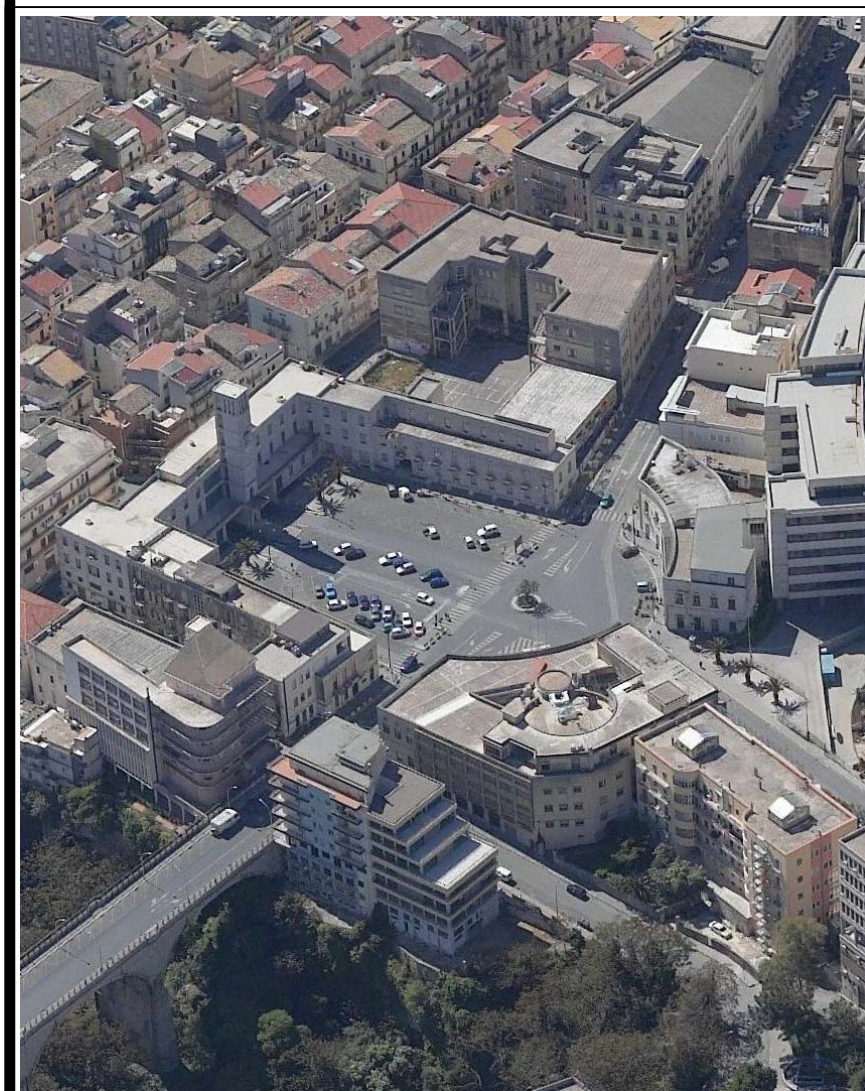
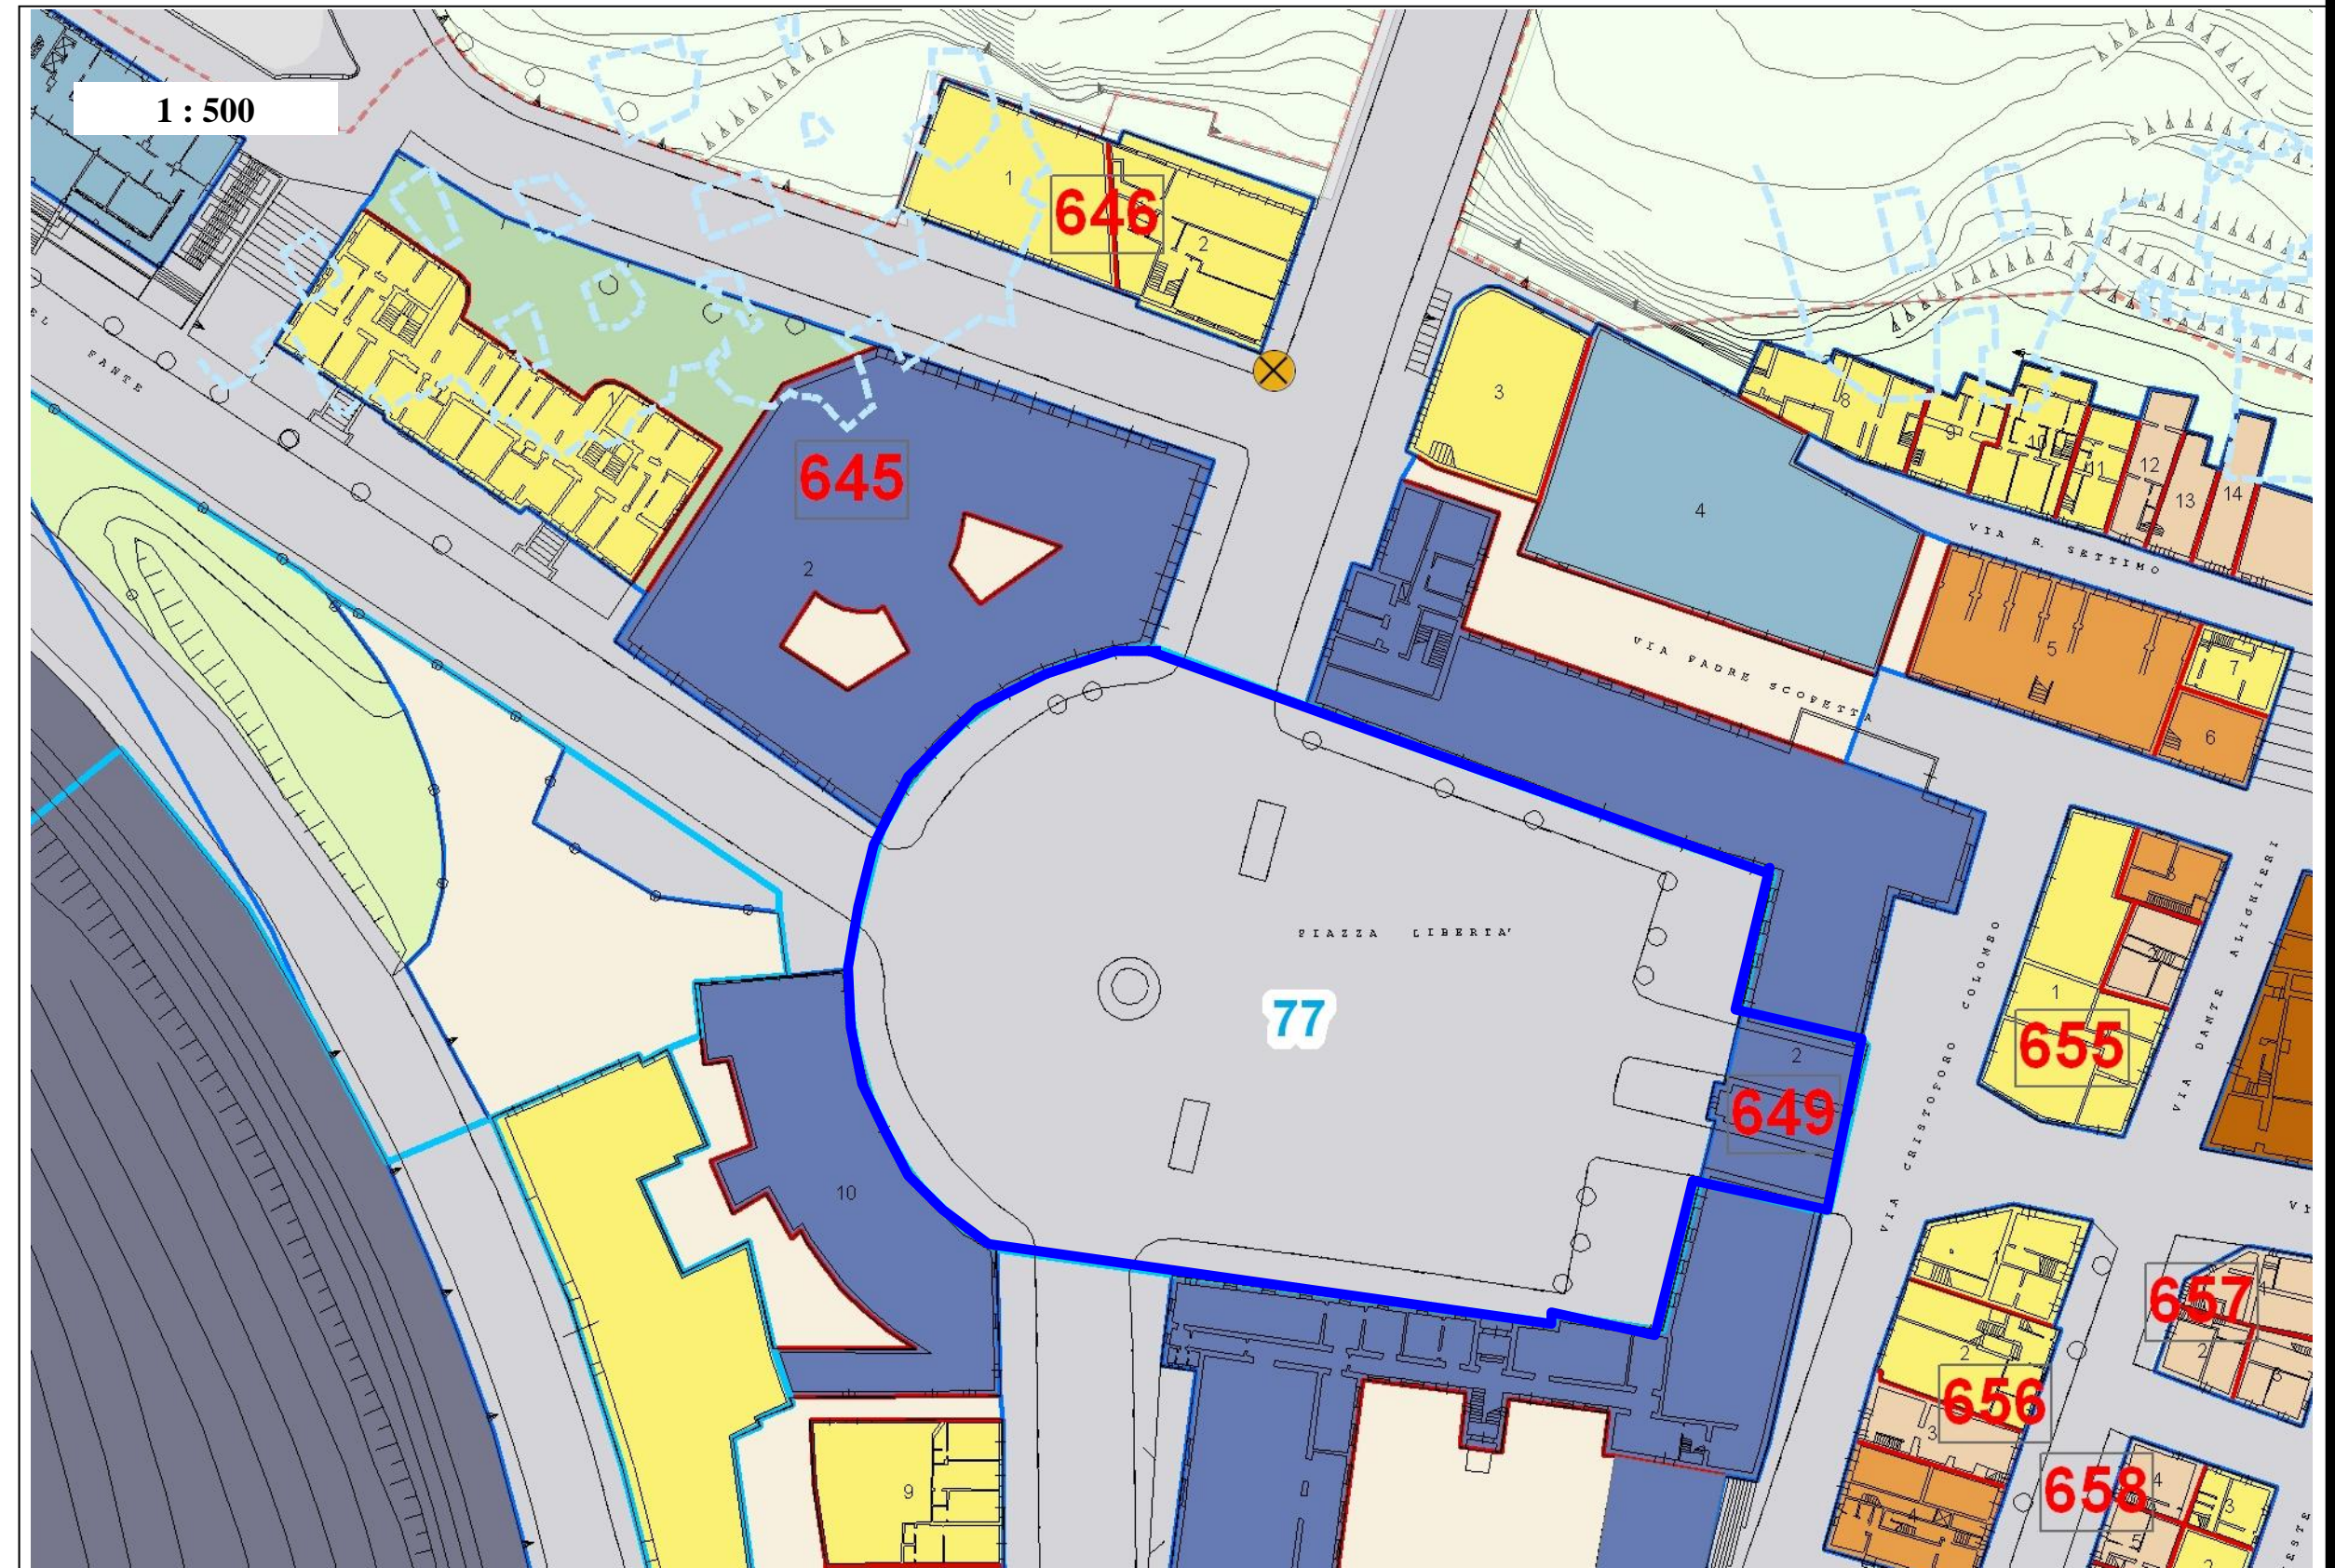


77

SETTORE N.10

INTERVENTO SPECIFICO : Piazza Libertà

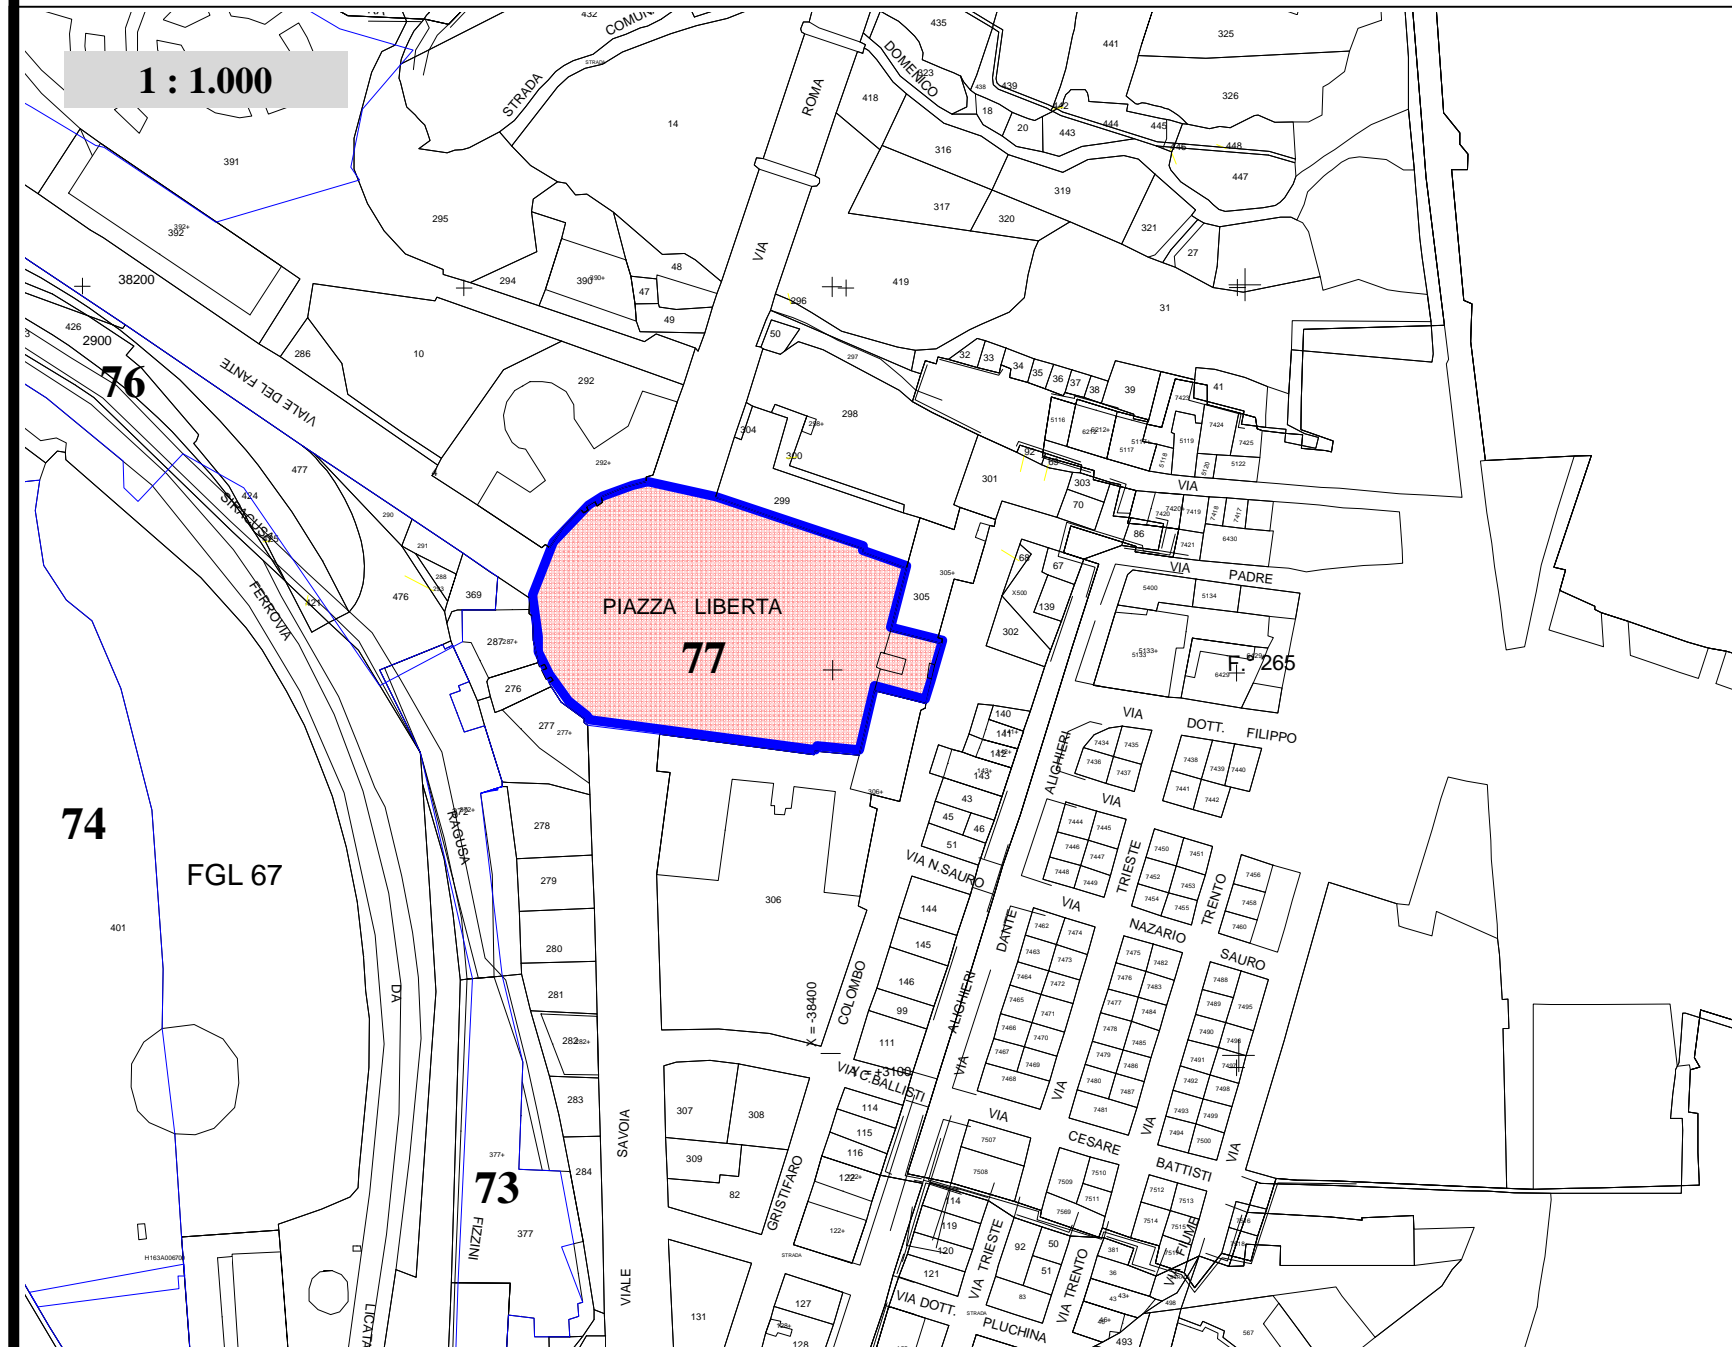

PRESCRIZIONI DI PROGETTO:

E' prevista la riqualificazione di Piazza Libertà mediante la pedonalizzazione dell'area consentendo la percorrenza veicolare da Viale del Fante, Ponte Nuovo e Viale Tenete Lena , viene inibito l'ingresso ai veicoli alla piazza da via Pennavaria dove l'accesso mediante i sottopassi esistenti è consentito solamente ai pedoni.

La piazza sarà sistemata su unico livello con pavimentazione in pietra calcarea . E ammissibile l'installazione di elementi di arredo da ubicarsi esclusivamente nelle zone a margine (panchine, cestini portarifiuti, piante in vaso, ecc..)

Non è ammessa la piantumazione di alberi o cespugli , le alberature esistenti andranno estirpate e trasferite in altre aree di verde pubblico .

Sarà realizzata una vasca di grandi dimensioni che dovrà essere visibile dalle tre vie

AREA OGGETTO DELL'INTERVENTO

