
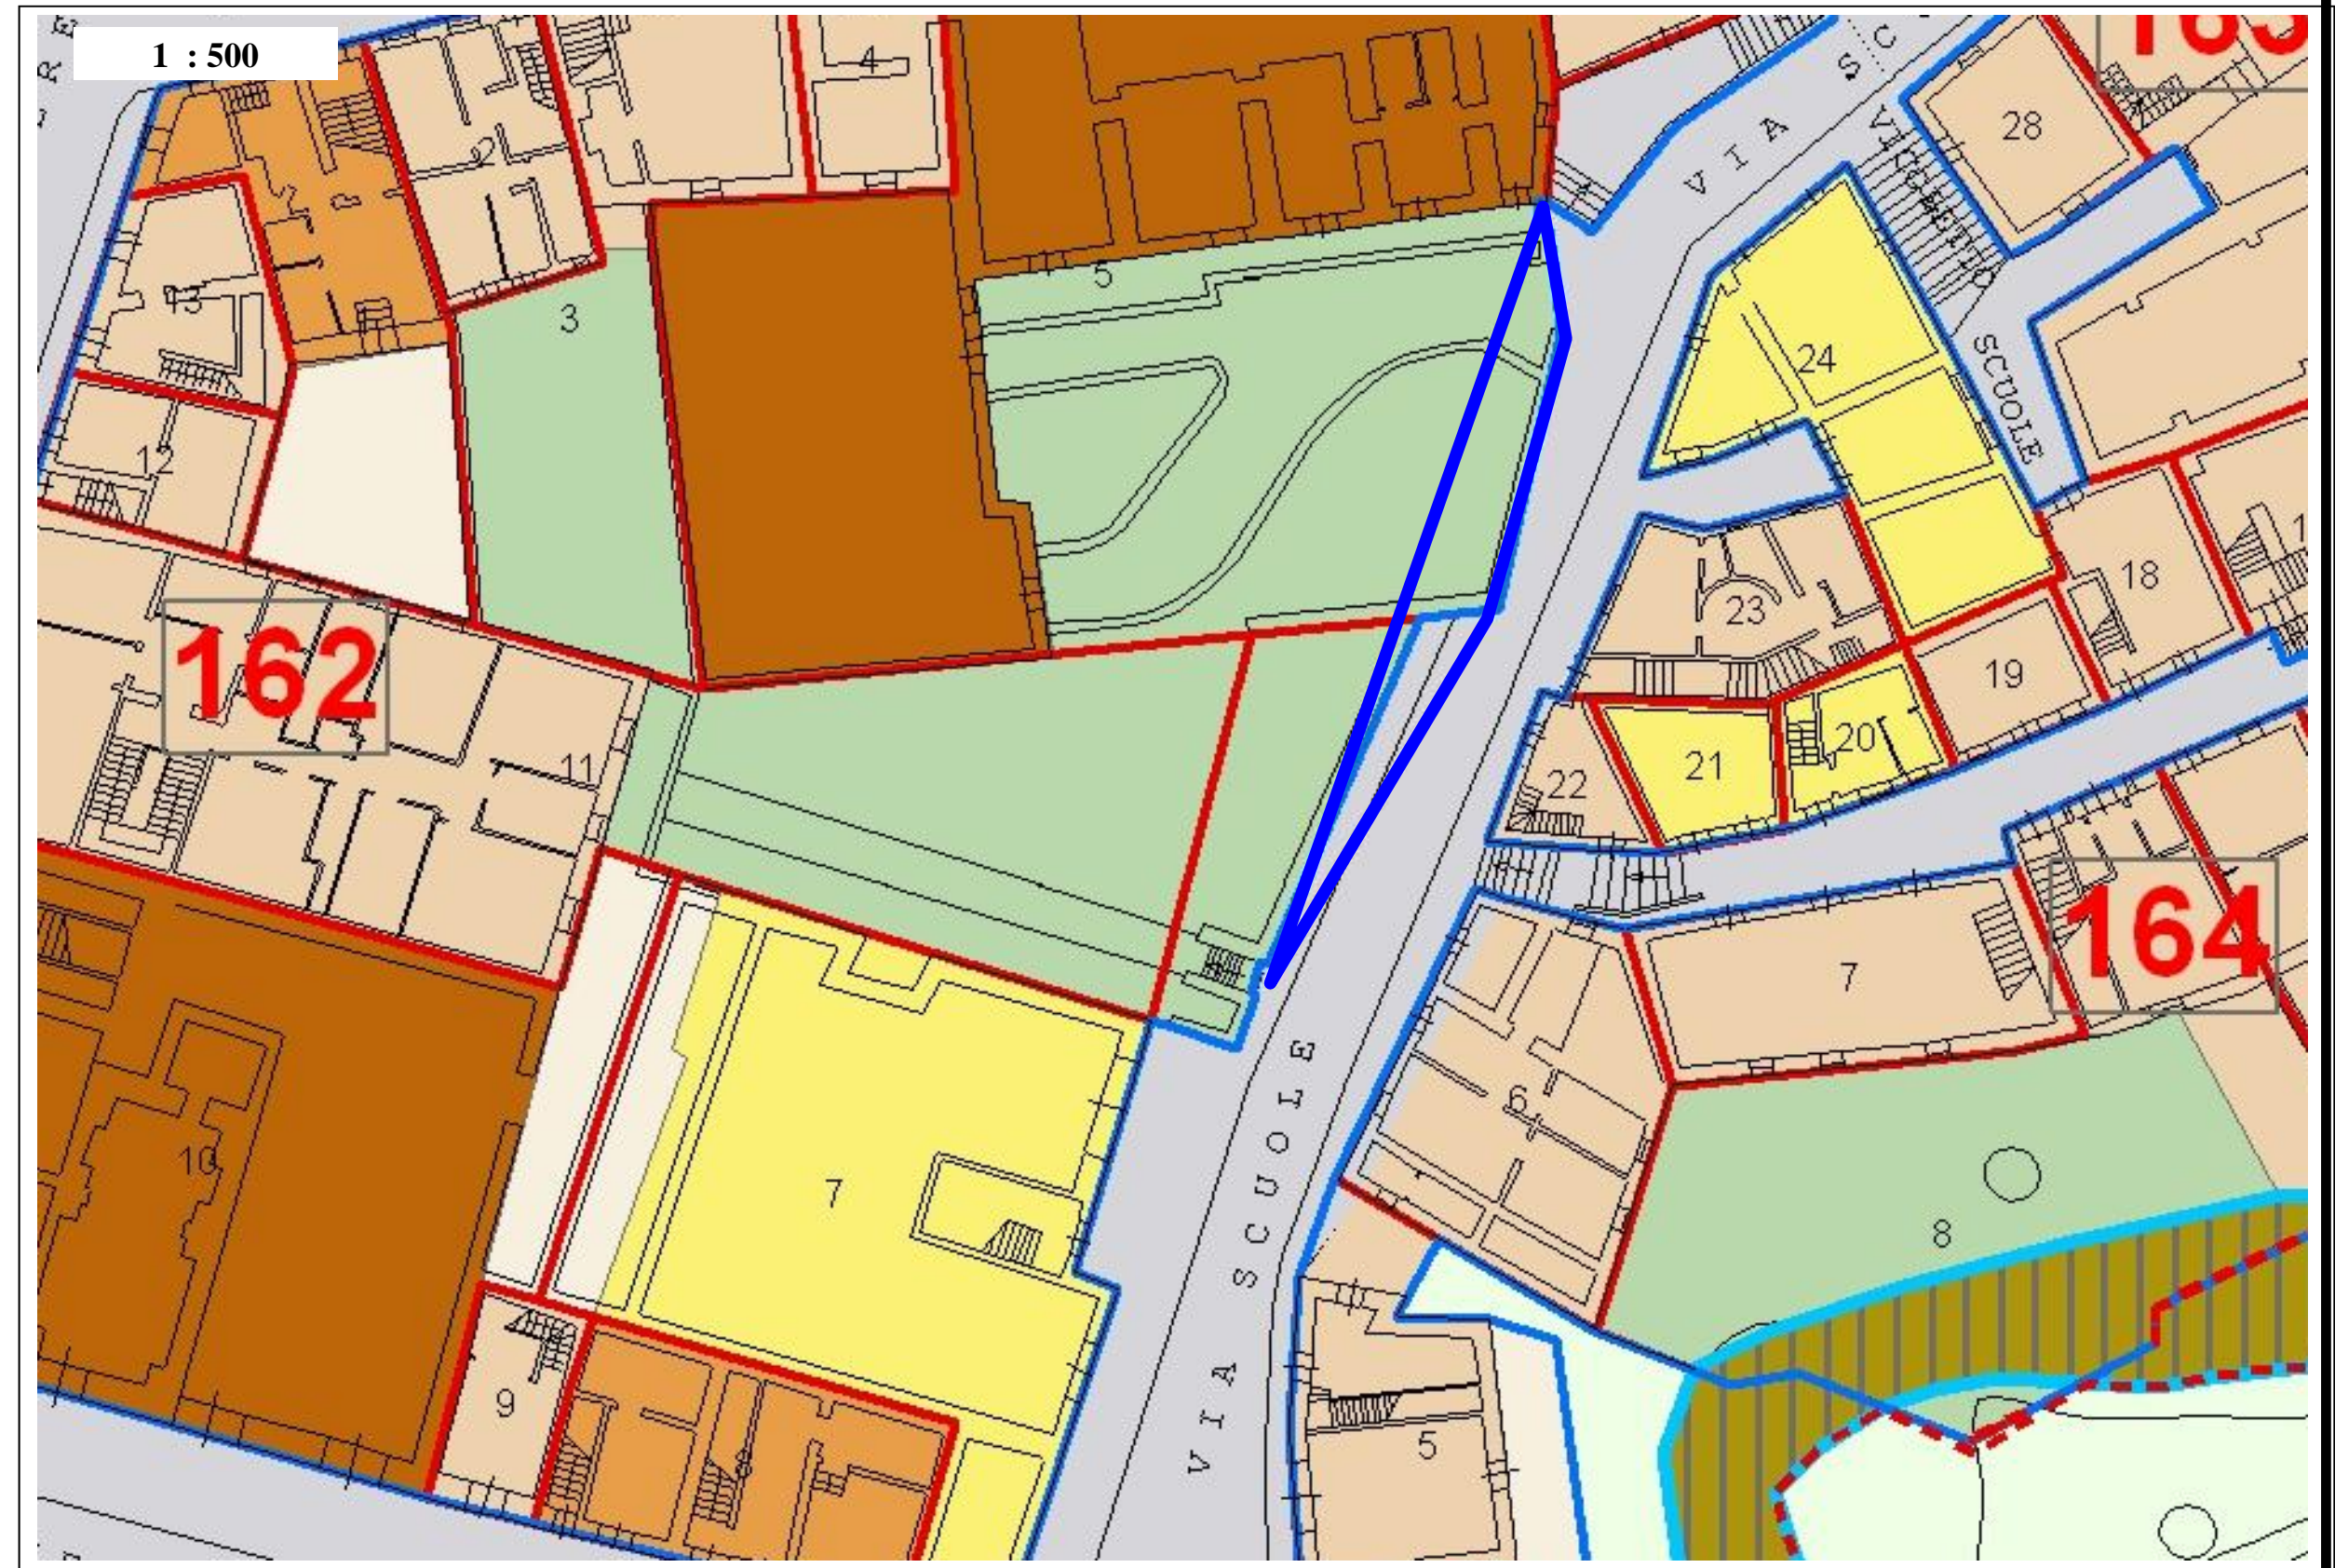


80

SETTORE N.5

INTERVENTO SPECIFICO : Via Scuole

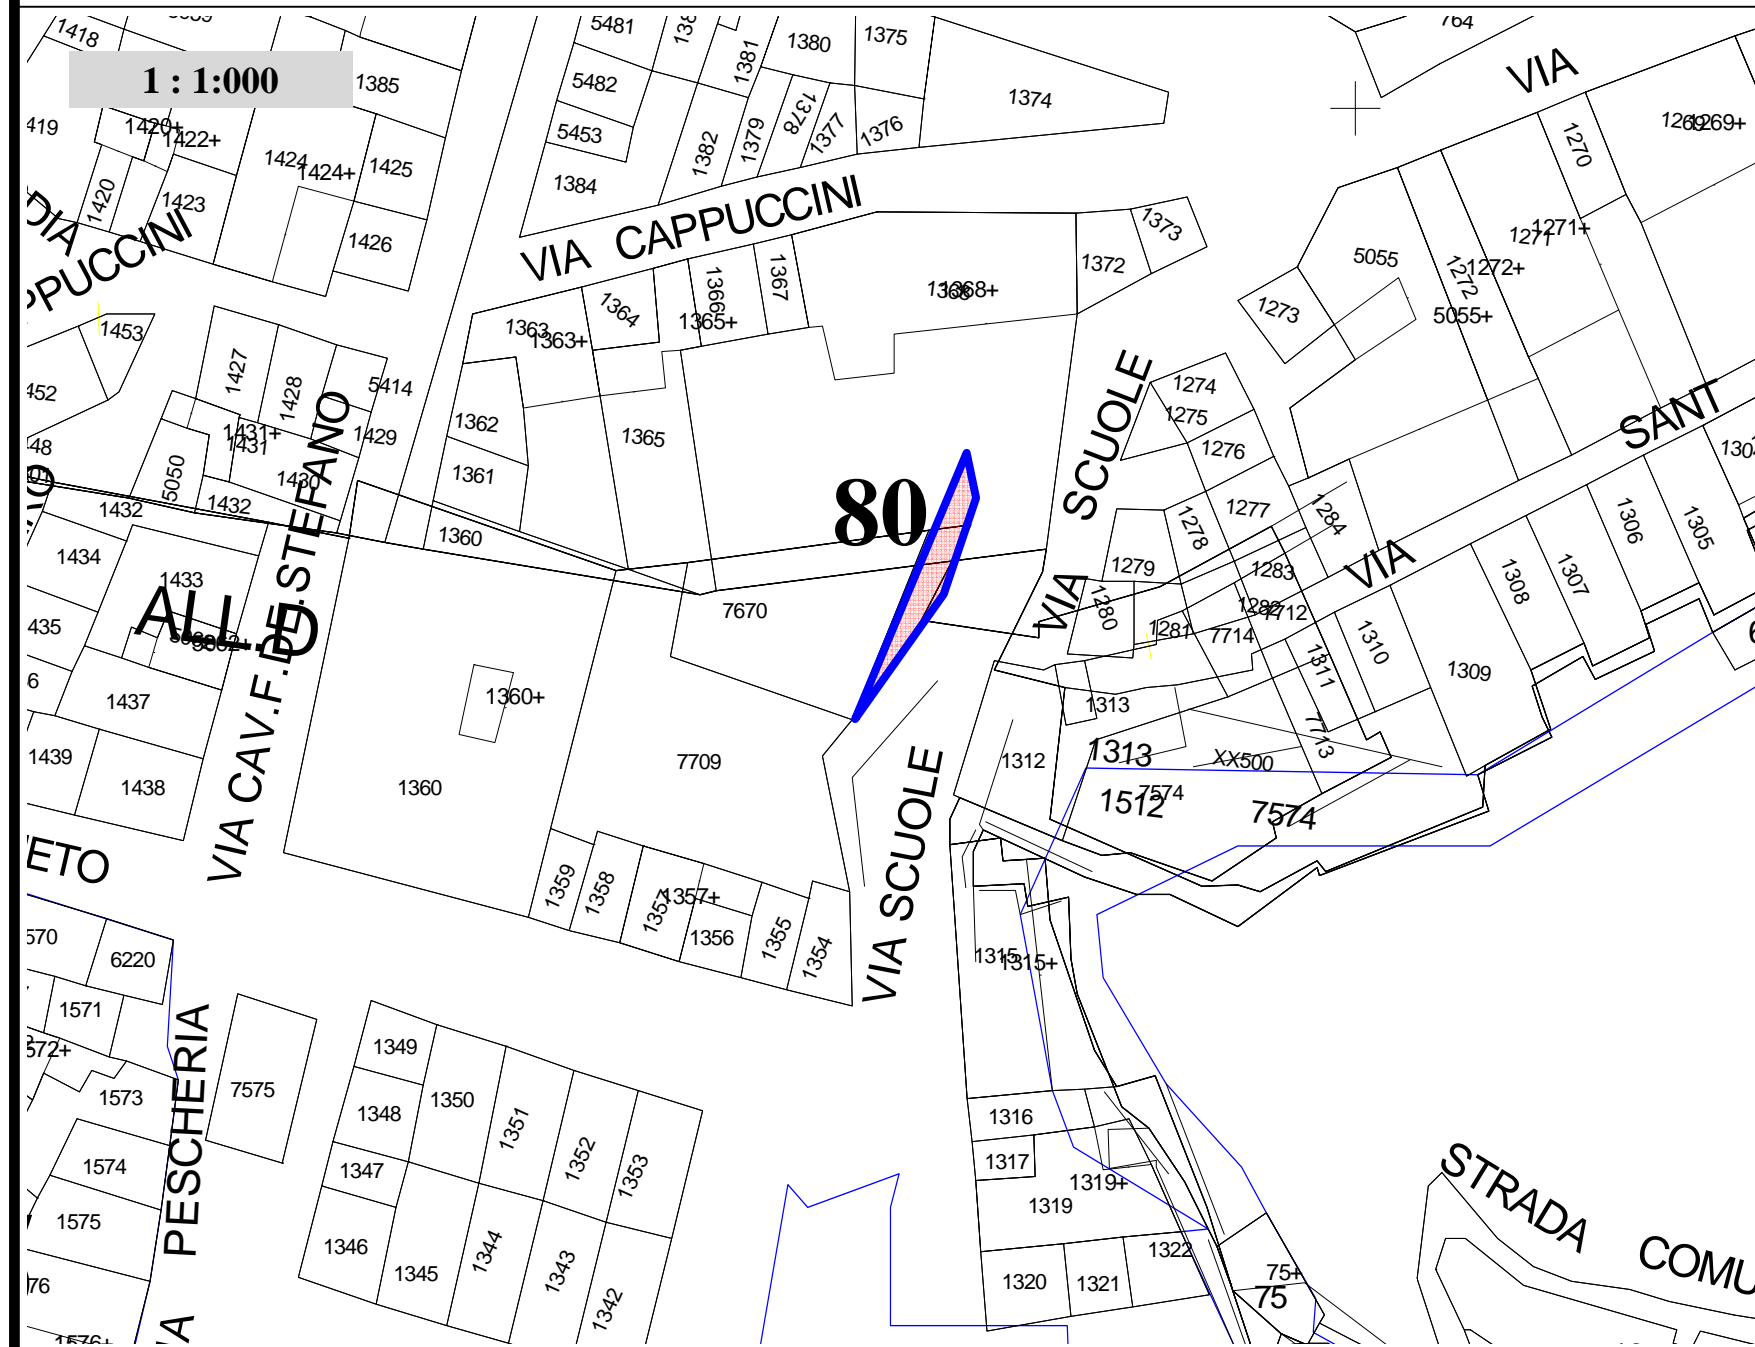

PRESCRIZIONI DI PROGETTO:

E' prevista l'acquisizione di una porzione di giardino privato di pertinenza dell'unita edilizia n.5, isolato n.162, settore n. 5 in via Scuole al fine di rettificare la sede viaria e migliorare la percorribilita della stessa.

AMBITO DI INTERVENTO

