

**PIANO DI UTILIZZO  
DEL DEMANIO MARITTIMO**

Adeguamento alla L.R. n.3 del 17/03/2016 e D.A. 319/GAB del 05/08/2016

**Tavola 7.5 Destinazioni d'uso ed interventi  
Litorale Punta Braccetto (quadri 9-10)**

Tavola emendata giusta Deliberazione C.C. n.78 del 29/10/2015



PROGETTISTA  
Arch. Aurelio Barone

ELABORAZIONI E RAPPORTO AMBIENTALE  
Collaborazione esterna  
Arch. Puntì, Costanza D'equale


COORDINATORE  
Responsabile del procedimento  
Dirigente del Settore IV  
Arch. Marcello Dimarzio

L'ASSESSORE ALL'URBANISTICA  
Salvatore Cordio


IL SINDACO  
Ing. Federico Piccolo

Dicembre 2016


- Limiti comunali
  - Limite Demanio Marittimo Regionale
  - Zone del Demanio Marittimo Regionale
  - Demanio Forestale Regionale
  - Siti di Importanza Comunitaria
  - RNSB Macchia Foresta del F. Iriminio
  - RNO Pino d'Aleppo
  - Aree portuali di competenza regionale
  - Beni immobili sul demanio marittimo
  - Faro di Marina di Ragusa
  - Corridoi di spiaggia
  - Interventi indiretti
  - Chiusura accesso carrabile
  - Chiusura accesso pedonale
  - Demolizione depuratore
  - Eliminazione accesso alle aree private e rimozione struttura in cemento
  - Attività di supporto ed integrazione alla balneazione in area privata
  - Rimozione infrastrutture ammesse al depuratore
  - Nuova viabilità carrabile
  - Recinzione con staccionata in legno
  - Tutela degli habitat naturali dunali e retrodunali e della vegetazione psammofila dei litorali
  - Riquilibramento ambientale e urbanistica - Passo Marinaro
  - Realizzazione Parco dei Canali
  - Recupero aree degradate - Spiagge degli Americani
  - Recupero aree degradate - Branco Piccolo
  - Tutela e riqualificazione ambientale - Kamatina Club Med
  - Applicazione del Codice di Buona Pratica Agricola (D.M. 86/1999)
  - Area a verde attrezzato "Spiagge degli Americani"
  - Regolamentazione aree private "ex cimitero"
  - Verde pubblico
  - Demolizione manufatti
  - Verifica conformità manufatti realizzati entro 150 mt dalla linea di battigia (L. 78/1976)
  - Interventi diretti
  - Realizzazione accesso pedonale
  - Realizzazione accesso pedonale e ciclabile
  - Realizzazione accesso persone con ridotta o impedita capacità motoria o sensoriale
  - Chiusura accesso carrabile
  - Piccoli parcheggi per biciclette (rastrelliere e supporti)
  - Cartelli informativi sull'importanza ecologica delle aree e sulle norme da rispettare
  - Costi portafuori per la raccolta differenziata
  - Consolidamento dei cordoni dunali con interventi di ingegneria bionaturalistica
  - Posidonia spiaggiata - area di prelievo
  - Posidonia spiaggiata - area di stoccaggio
  - Recinzione con staccionata in legno
  - Viabilità ciclabile
  - Accesso in servizio di passaggio
  - Tutela e riqualificazione delle foci fluviali
  - Recupero aree degradate - Scogliera Branco Grande
  - Difese aderenti rigide con materiali naturali
  - Area a verde attrezzato "ex cimitero"
  - Verde pubblico
  - Punto di ristoro in area comunale
  - Realizzazione punti di aggregazione con elementi di arredo urbano
  - Verifica e messa in pristino opere non autorizzate su demanio marittimo
  - Demolizione opere rigide sull'arenile
  - Demolizione opere rigide sull'arenile
  - Progressiva sostituzione delle strutture fisse per le docce con quelle di carattere amovibile
- Lunghezza del fronte demaniale marittimo**
- LFDMI: Fronte demaniale marittimo inaccessibile  
 LFDMLF: Fronte demaniale marittimo che deve essere lasciato alla libera fruizione  
 LFDMC: Fronte demaniale marittimo dato in concessione  
 LFDMPG: Fronte demaniale marittimo che può essere dato in concessione

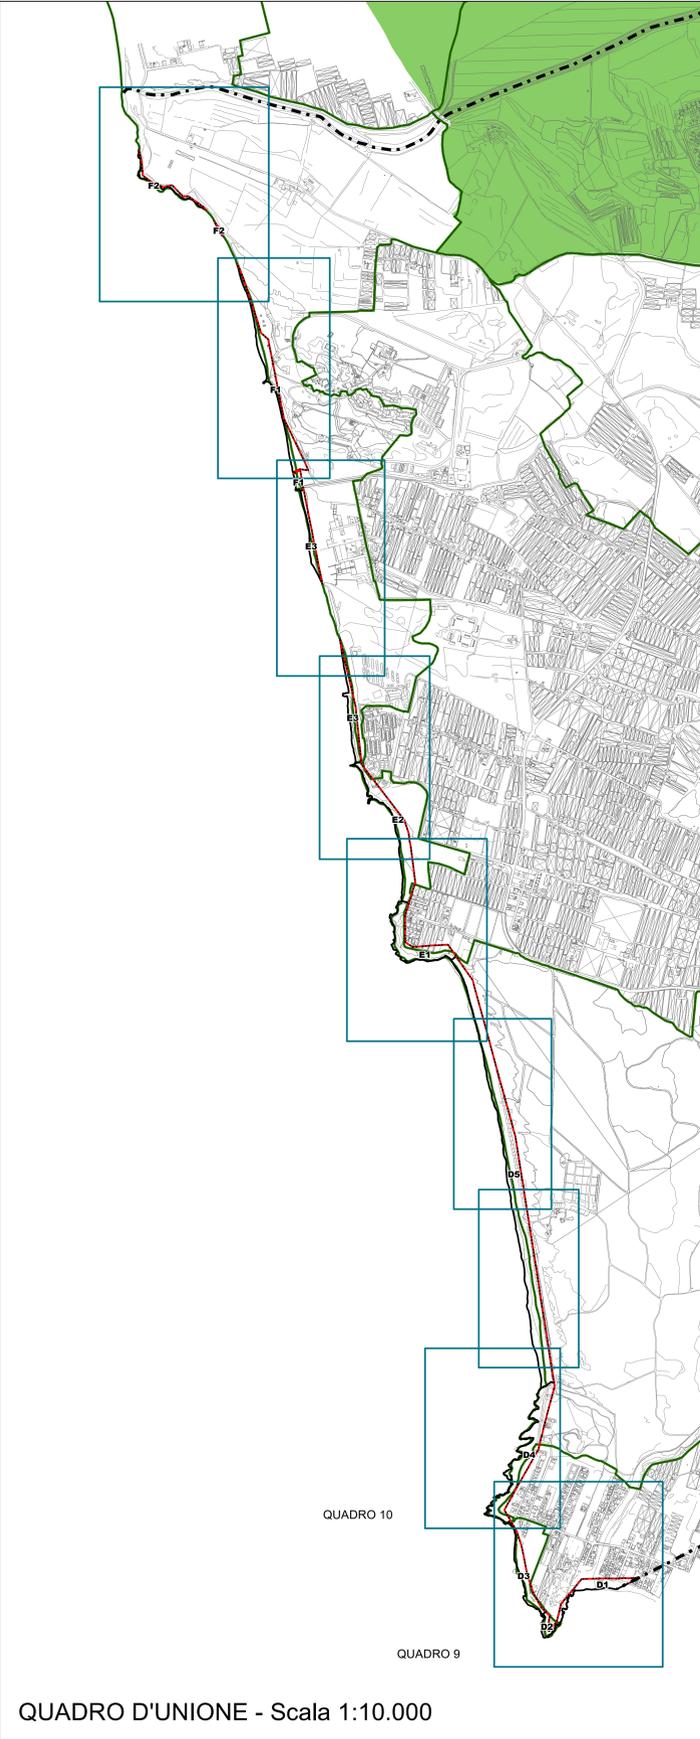

QUADRO D'UNIONE - Scala 1:10.000

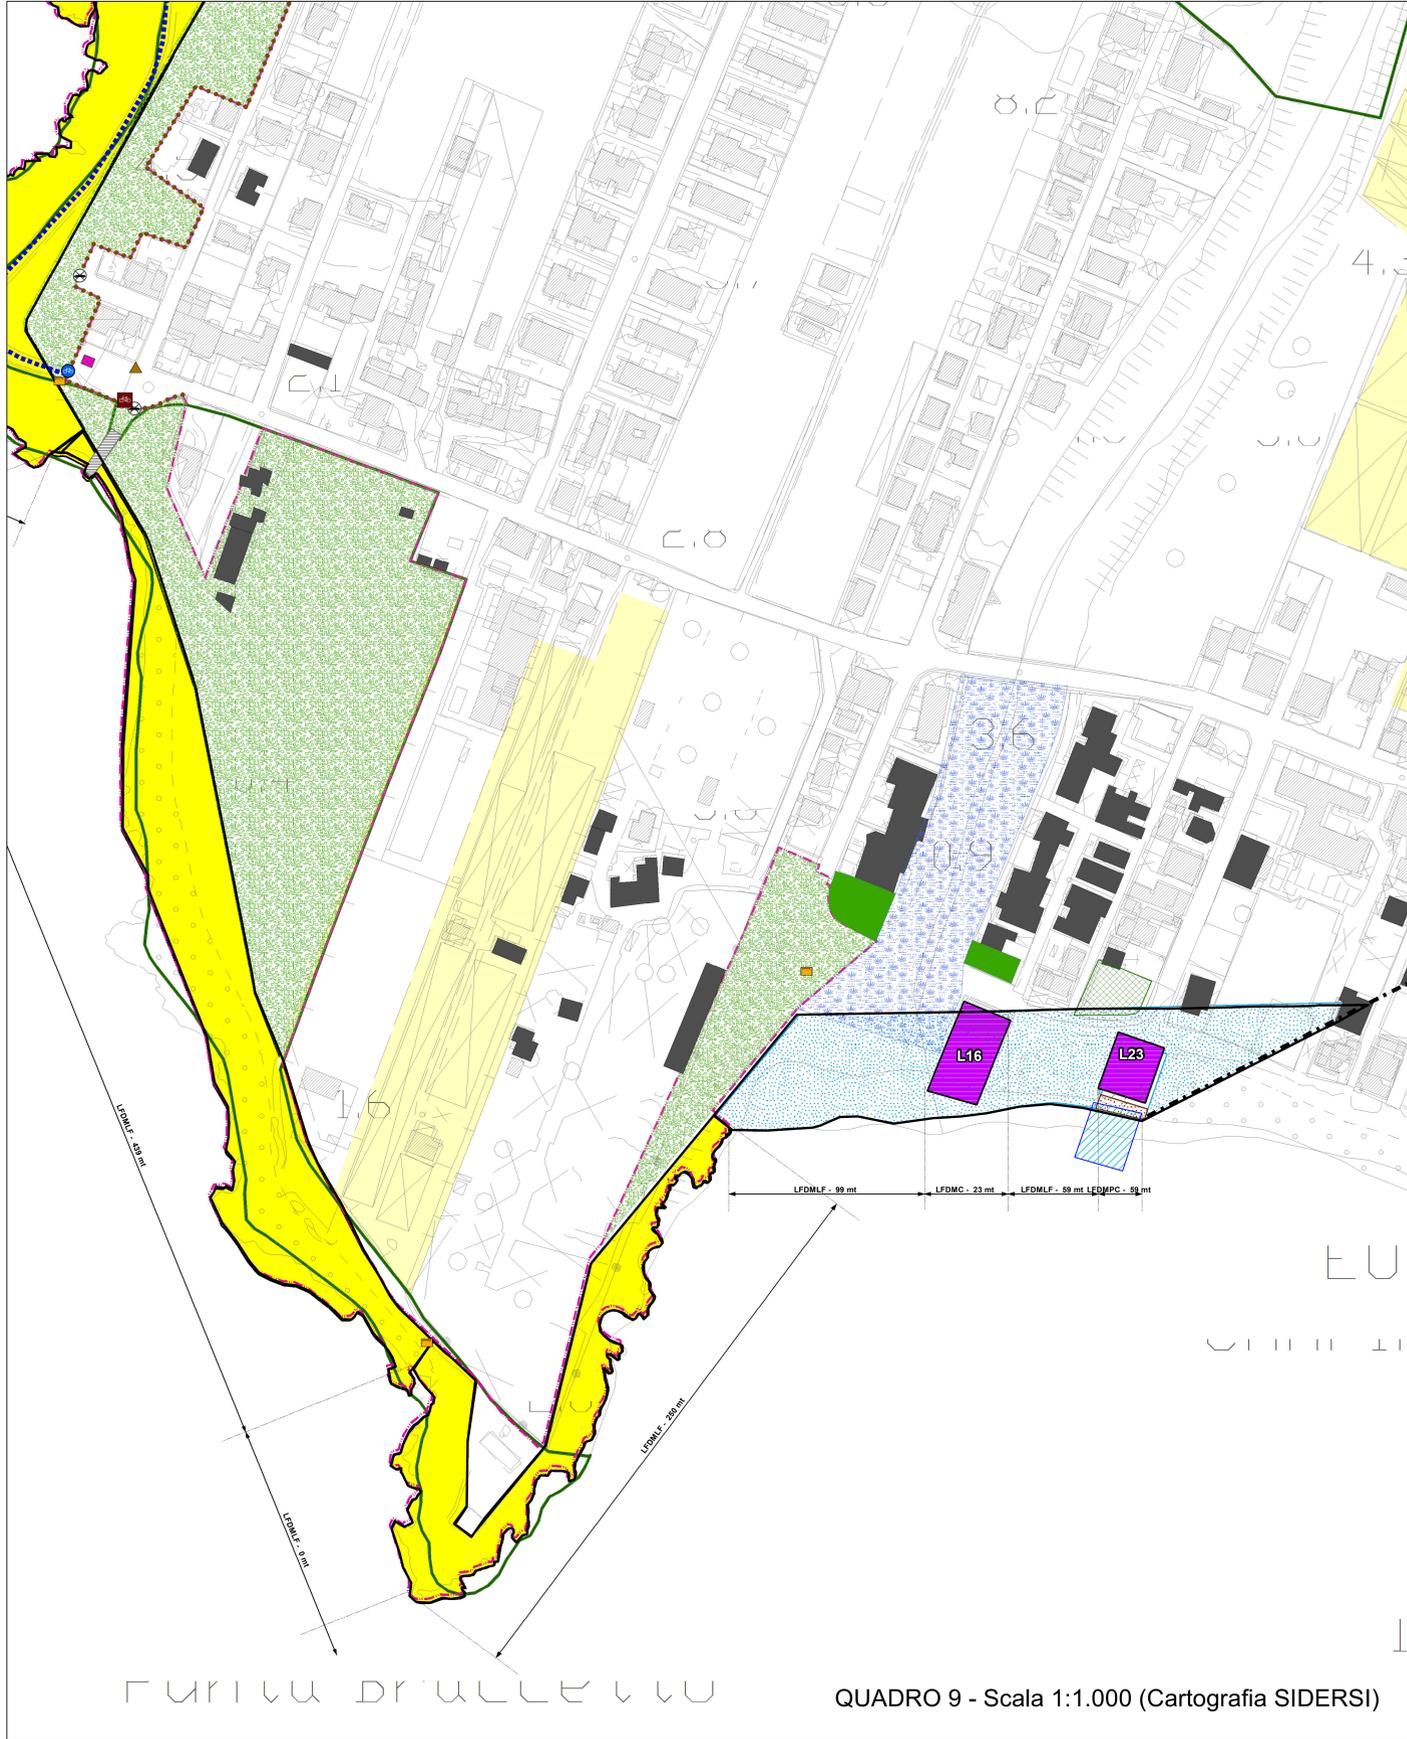

QUADRO 9 - Scala 1:1.000 (Cartografia SIDERSI)

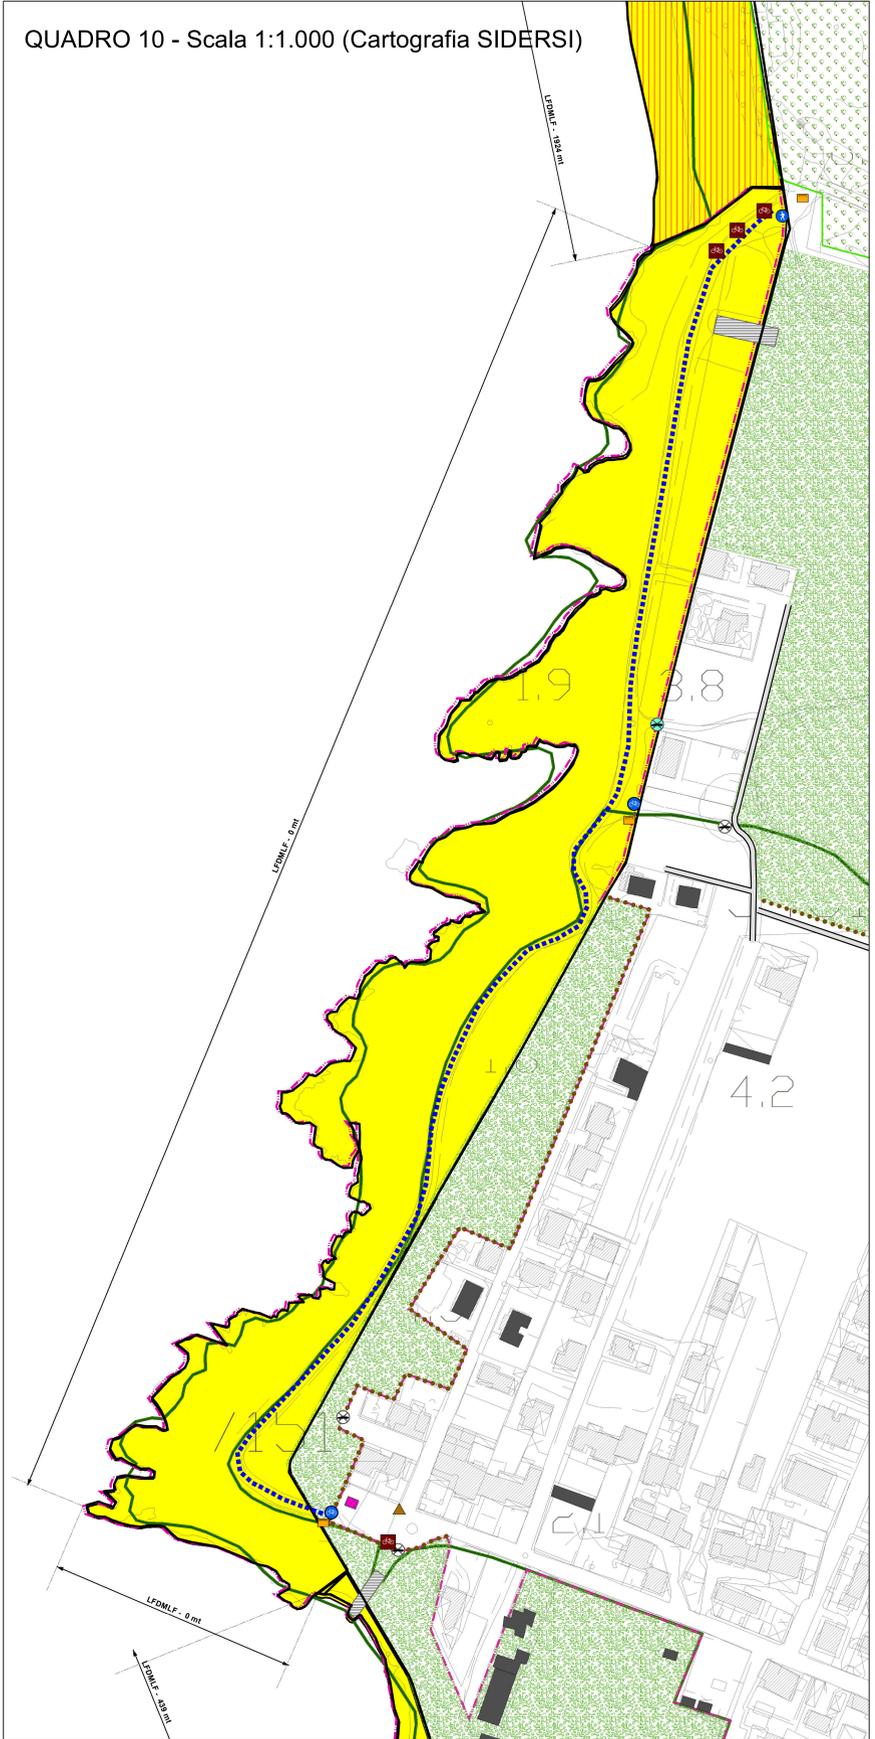

QUADRO 10 - Scala 1:1.000 (Cartografia SIDERSI)