




Progetto scala 1:200

Stato di fatto



Progetto

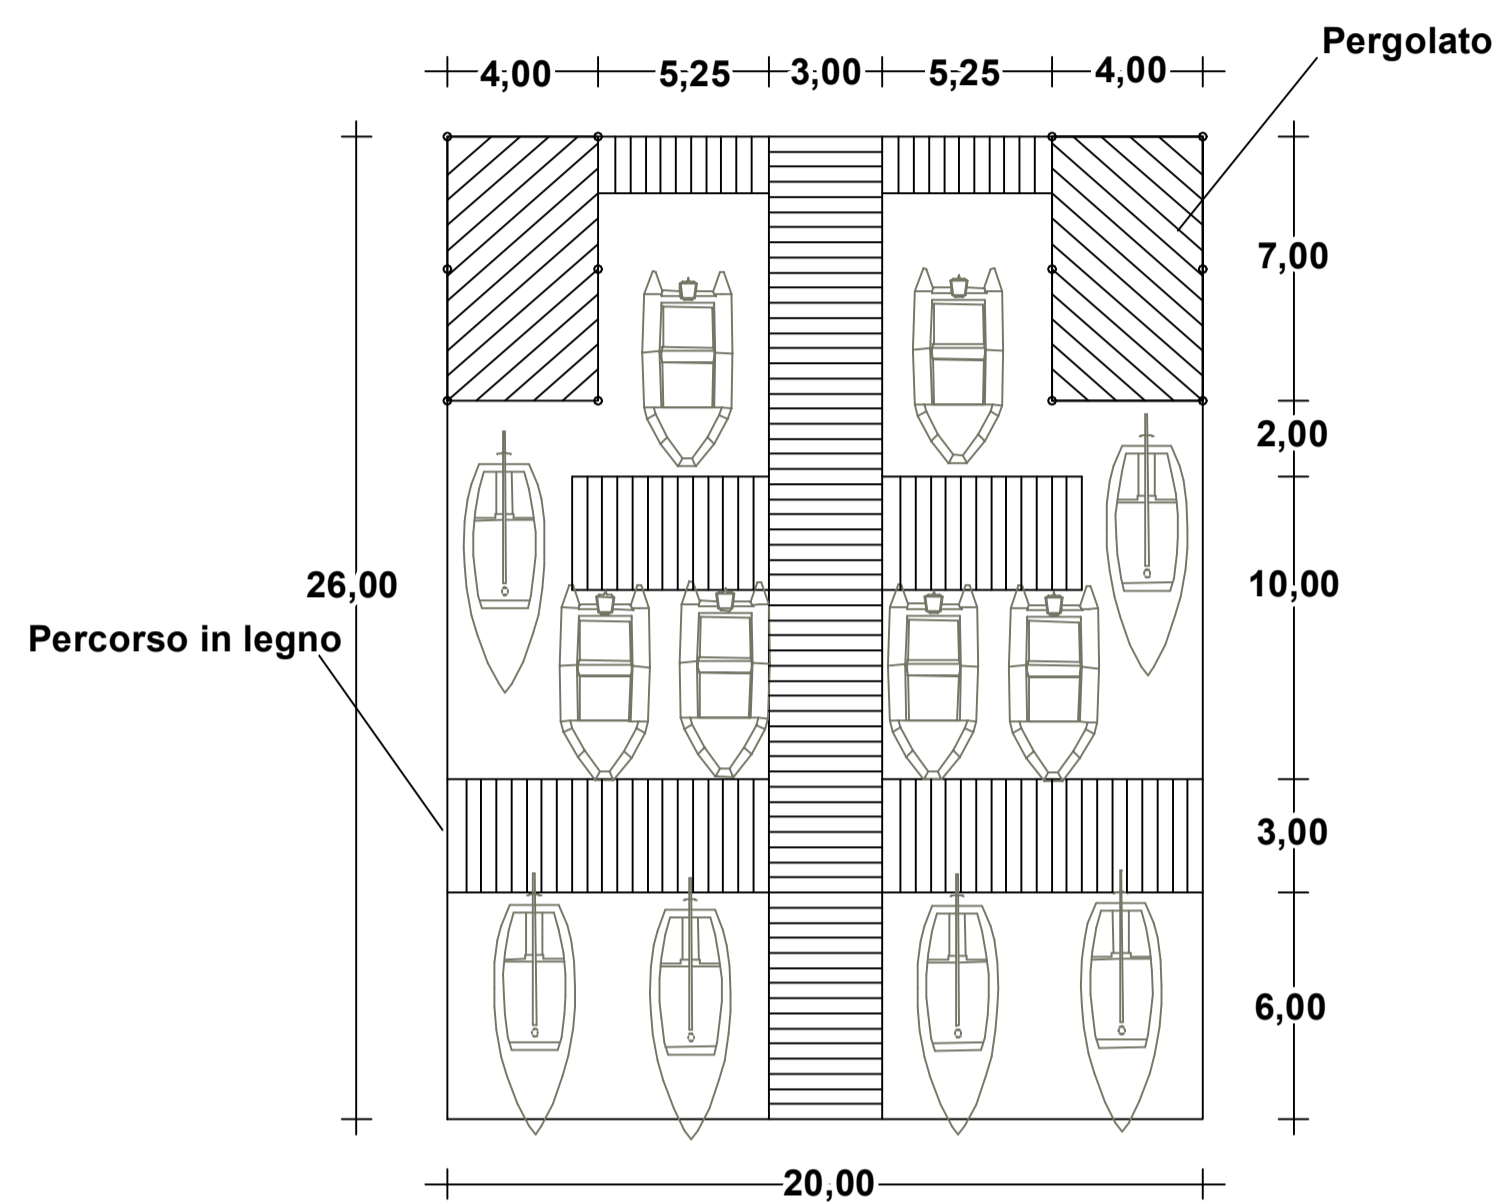

COMUNE DI RAGUSA



**PIANO DI UTILIZZO
DEL DEMANIO MARITTIMO**

Adeguamento alla L.R. n. 3 del 17/03/2016 e D.A. 319/GAB del 05/08/2016

Tavola 9.6 - Alaggio natanti Punta Braccetto



PROGETTISTA
Arch. Aurelio Barone

ELABORAZIONI E RAPPORTO AMBIENTALE
Collaborazione esterna
Arch. Pianif. Costanza Dipasquale

COORDINATORE
Responsabile del procedimento
Dirigente del Settore IV
Arch. Marcello Dimartino

L'ASSESSORE ALL'URBANISTICA
Salvatore Corallo

IL SINDACO
Ing. Federico Piccitto

Dicembre 2016

0 5 10 20 Metri scala 1:500

