

CITTA' DI RAGUSA

Coordinatore per la progettazione e RUP:
Arch. Marcello DiMartino

Supporto al RUP:
Ing. Maurizio Episcopo

Editing e GIS:
INTEA GIS s.r.l.
Collaboratori:
Arch. Costanza Dipasquale
Dot. Sergio Coletti

Gruppo di progettazione paesaggistica:
Arch. Aurelio Barone

Collaboratori diretti:
Geom. Emanuele Guastella
Geom. Francesco Masi

Collaboratori specifici:
Ing. Vincenzo Bonomo
Arch. Grazia Acciardo
Geom. Giancarlo Licita
Geom. Renzo Ottaviano

Collaboratori:
Dot. Marco Battaglia
Geom. Silvia Migliorini
Geom. Giuliana Carruba
Dott.ssa Maria Grazia Bocchieri
Sig. Giuseppe Galante
Sig.ra Rina Lo Cito

Il Dirigente del Settore III
Ing. Ignazio Alverghina

L'Assessore all'Urbanistica:
Ing. Giovanni Giuffrida

Il Sindaco:
Avv. Giuseppe Cassi


**VARIANTE GENERALE
AL P.R.G.
SCHEMA DI MASSIMA**

Tavola 2.2

STATO DI FATTO

SCALA 1:10.000

Giugno 2019

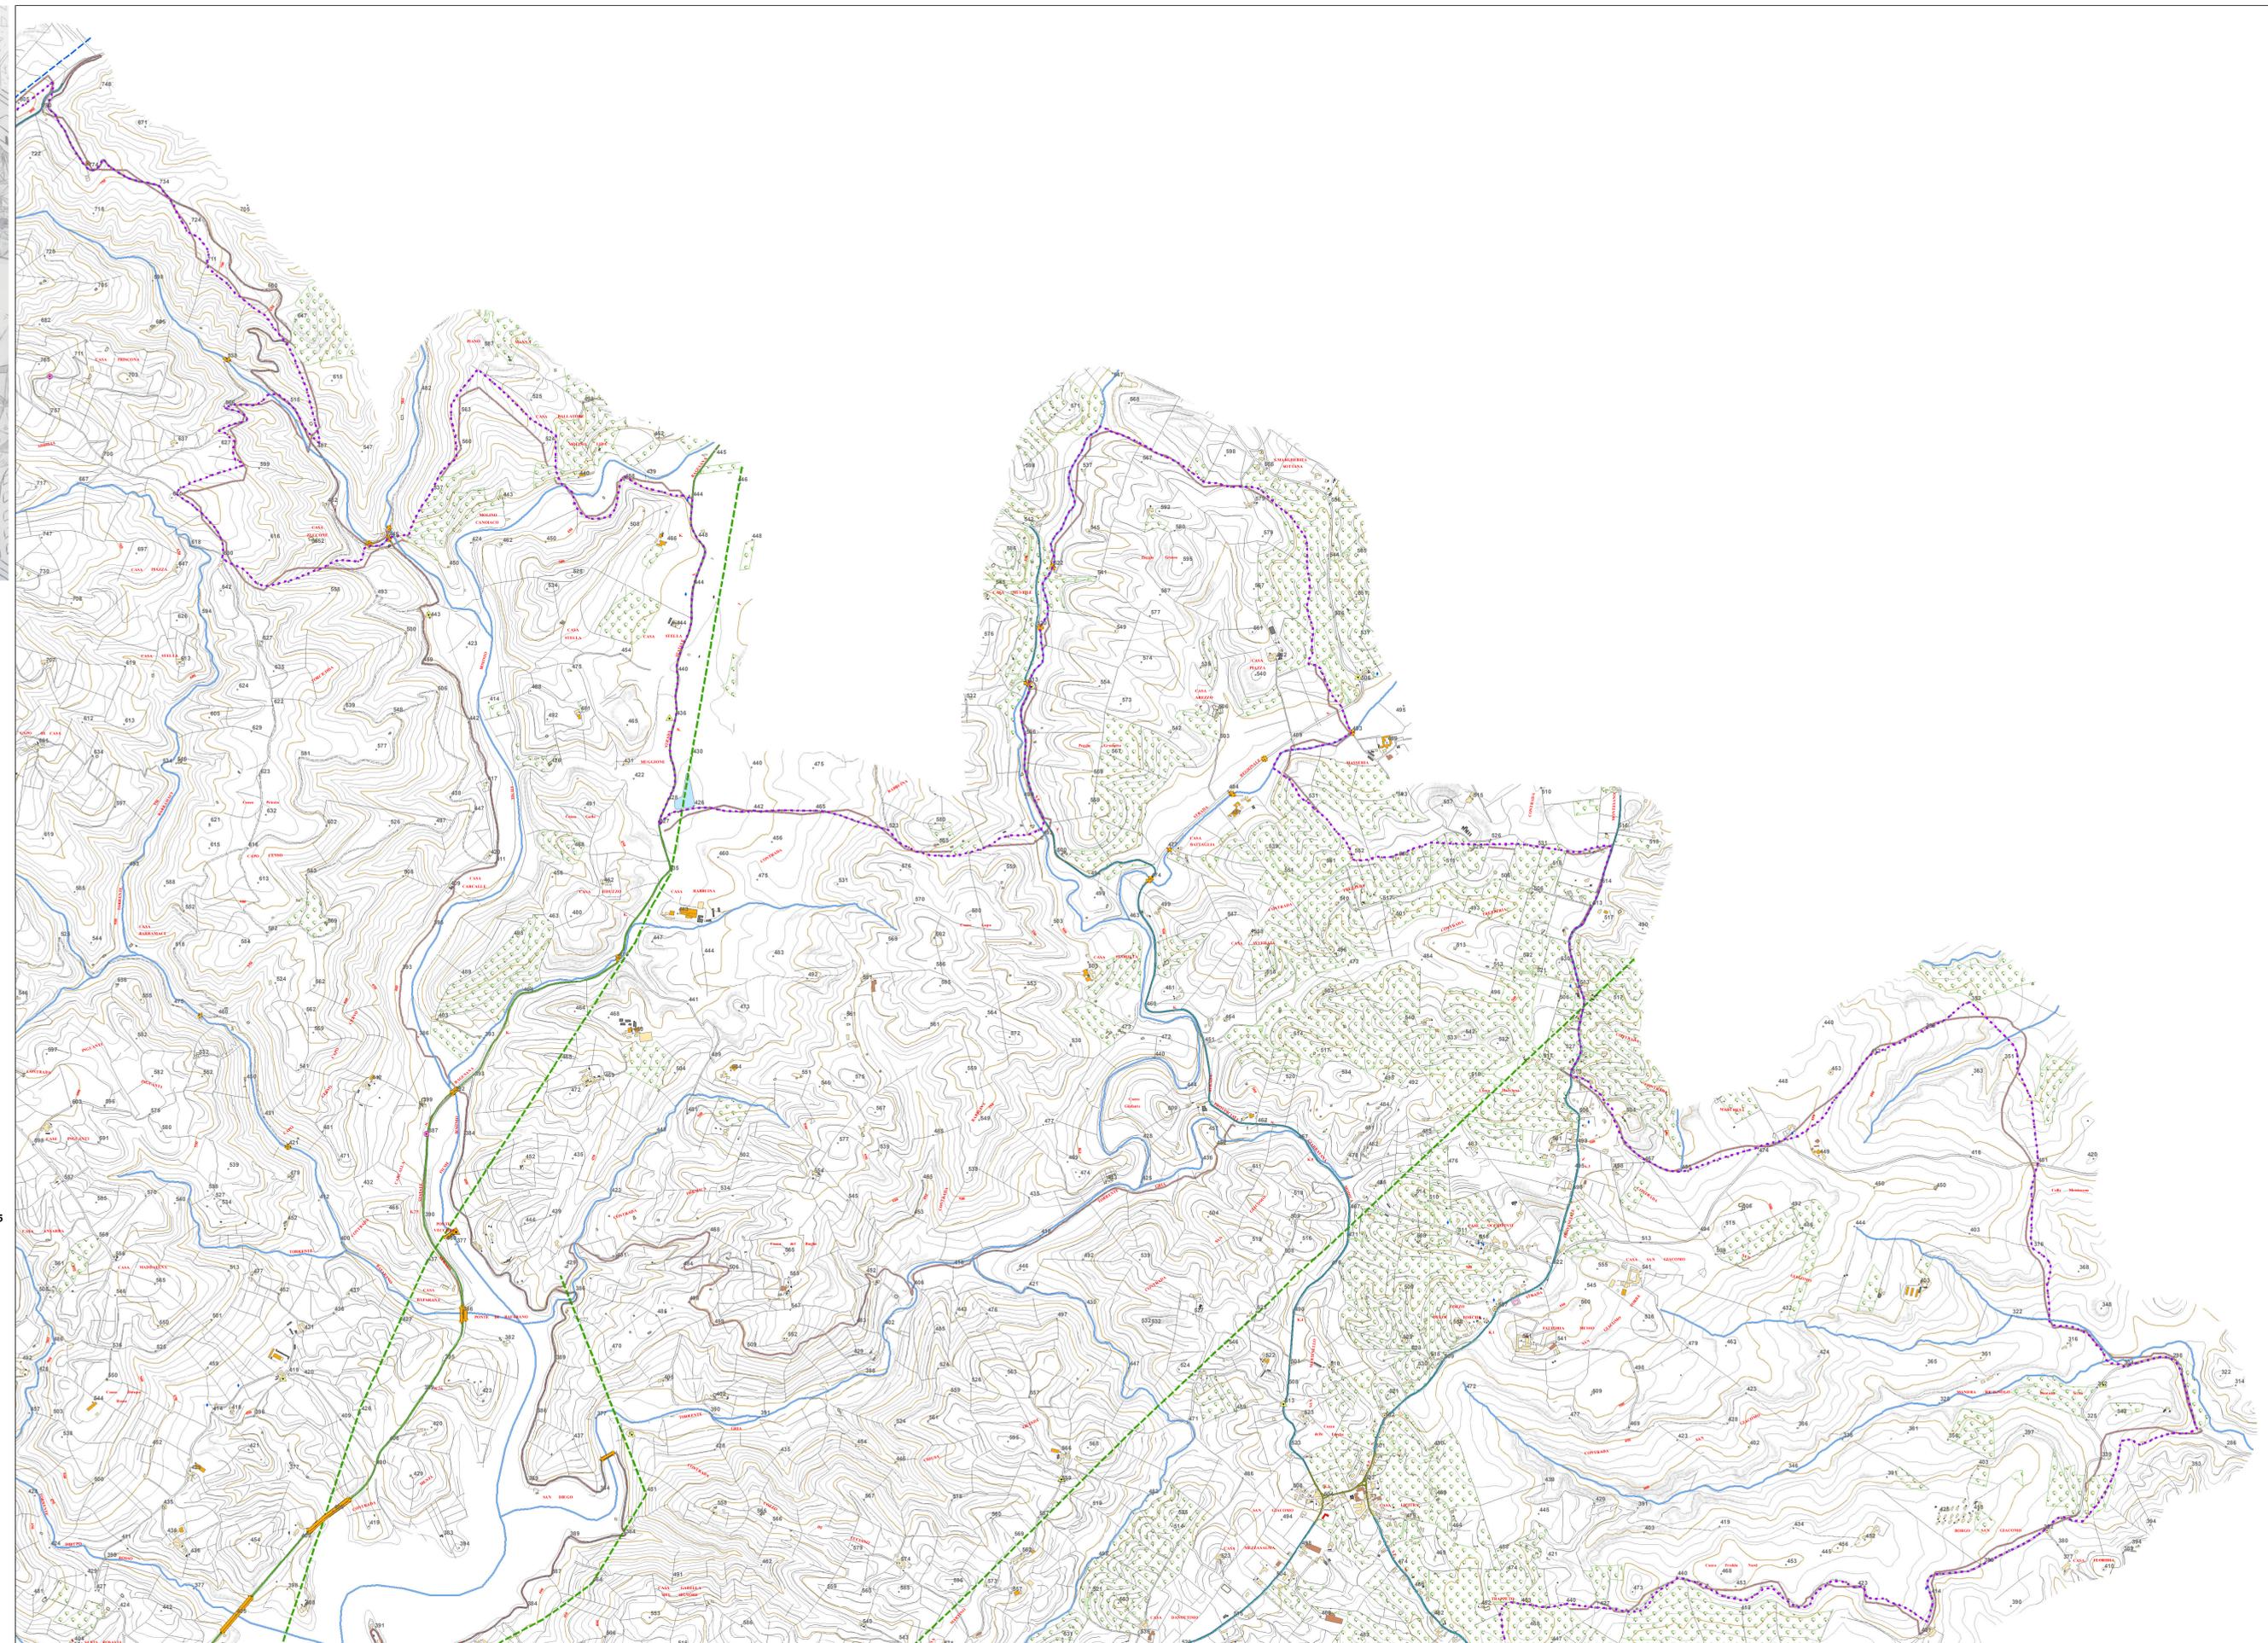

Legenda

▲ Vertice Trigonometrico IGMI	● Manufatto Edilizio (puntuale)
▲ Vertice Trigonometrico Regionale	● Manufatto Industriale (puntuale)
● Punti stabili di riferimento	■ Edificio civile, sociale, amministrativo
● Punto d'appoggio fotografico	■ Stabilimento industriale, capannone
● Punti quotati	■ Chiesa, campanile
— Limite comunale	■ Edificio in costruzione
○ Albero isolato	■ Centrale elettrica, cabina elettrica
○ Albero da frutta	■ Stalla, fienile
○ Olivo	■ Complesso Cimitero
○ Ceduo	■ Campeggio, villaggio
▲ Pino	■ Complesso sportivo all'aperto
▲ Cipresso	■ Complesso ospedaliero
○ Quercia	■ Complesso scolastico
○ Faggio	■ Complesso religioso
▲ Castagno	■ Complesso sociale
○ Pioppo	■ Manufatto Edilizio (perimetro)
○ Quercia da sughero	■ Manufatto Edilizio (area)
○ Macchia	— Elementi divisorii
○ Eucalipto	— Muro di sostegno
○ Agrumi	— Filare di alberi
— Aiuole verdi	— Elettrodotto
● Pietra chilometrica	— Metanodotto
■ Area stazione	■ Specchio d'acqua
— Spartitraffico autostradale	— Corso d'acqua
— Pista aeroportuale	● Sorgente
— Scalinata	● Pozzo
— Autostrada, superstrada	— Acquedotto, Condotta
— Strada statale	— Depuratore
— Strada provinciale	— Curve direttici
— Strada comunale	— Curve ordinarie
— Asse ferroviario	— Curve ausiliarie
— Viabilità asfaltata	● Caverna, grotta, pozzo naturale
— Viabilità secondaria mista	— Scarpa
— Strada in costruzione	■ Roccia, Roccia affiorante, scogliera
— Accesso Stradale	■ Zona sabbiosa, arenile, fondo di cava
— Galleria	■ G - Vegetazione (2°)
— Ponte, viadotto	

Infrastrutture di trasporto esistenti
Classificazione D. Lgs. 30 aprile 1992 n. 285

- C/A - Strade extraurbane secondarie Statali
- C/B - Strade extraurbane secondarie Regionali
- C/C - Strade extraurbane secondarie Comunali
- C/C - Strade extraurbane secondarie Provinciali
- D - Strade urbane di scorrimento
- E - Strade urbane di quartiere
- Percorsi ciclabili (MTB)
- Linea_Costa_Rev
- Mare_Rev_2019