


**LEGENDA**

- Rete idrica esistente;
- Rete idrica di progetto;
- Rete fognante esistente (acque nere);
- Rete fognante di progetto (acque nere);
- Rete enel esistente;
- Rete enel di progetto;

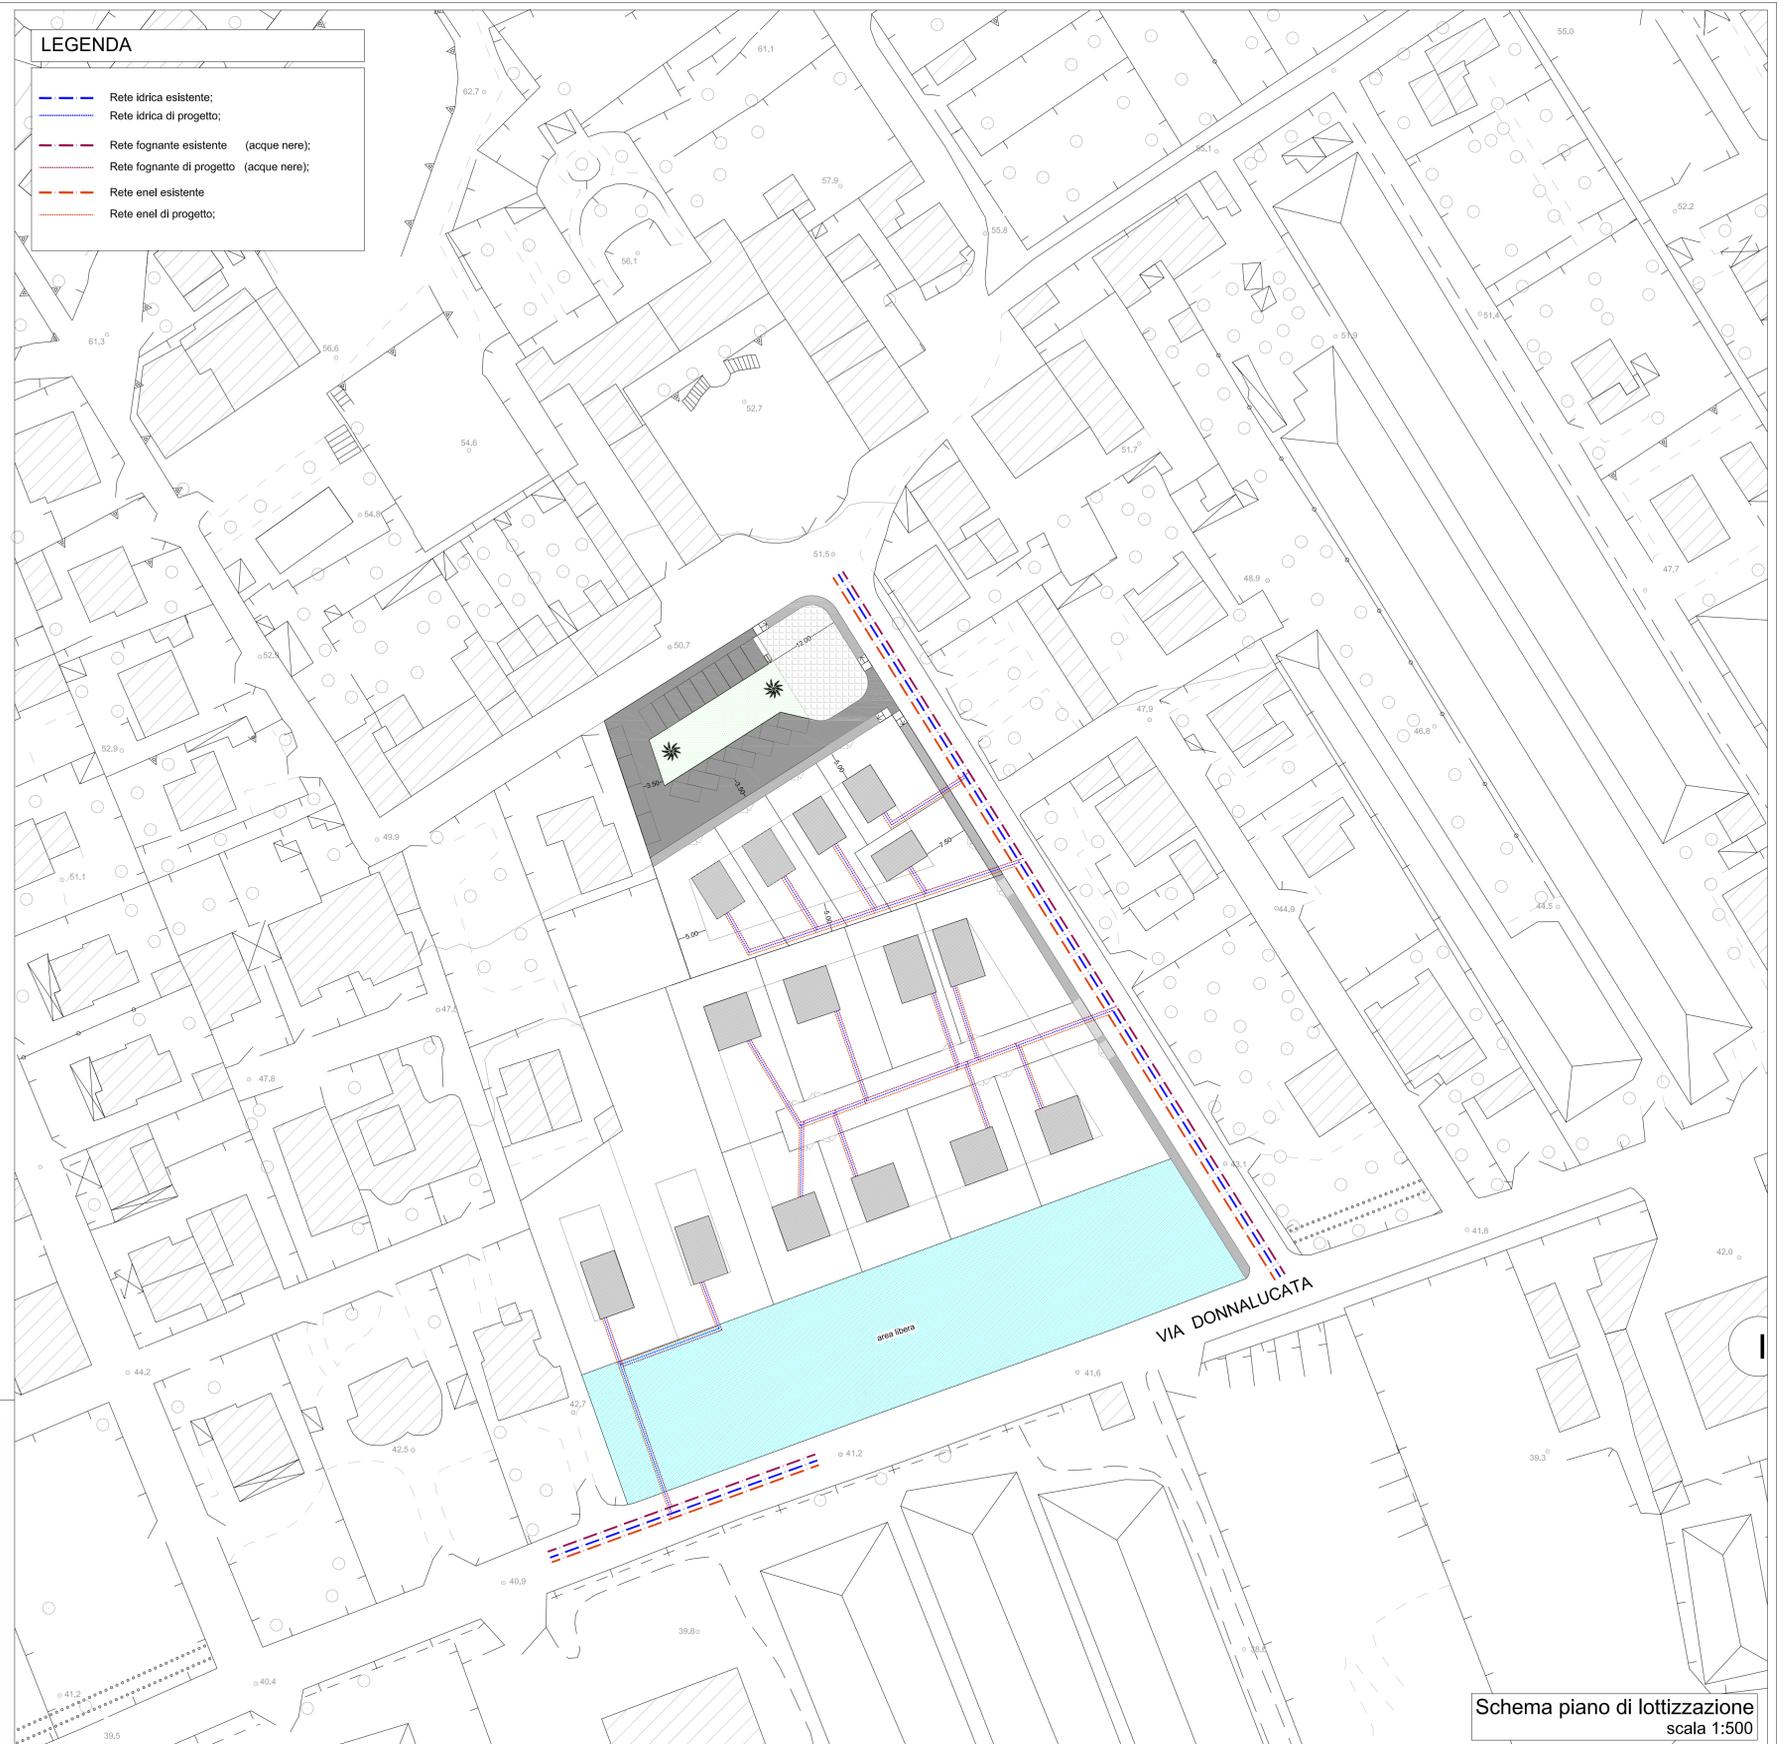

<b>ING. GIORGIO DIVITA</b> via J. SPATARO, 17/a 97100 Ragusa cell. 386_2022191 divita@gmail.com		<b>COMUNE DI RAGUSA</b> PROVINCIA DI RAGUSA	
<b>ARCH. GIANFABIO TOMASI</b> via dei Pellicani, 57 97100 Ragusa cell. 338_6370021 gianfabio.tomasi@gmail.com		COMMITTENTE: Semanò Lucia nata a Siracusa il 29-03-1945 CF: 58R LCU 45C69 I75H Giampiccolo Ignazio nato a Ragusa il 23-11-1949 CF: GMP GNZ 49563H1630 Giampiccolo Clementina nata a Ragusa il 13-08-1924 CF: GMP CMN 24M53 H1635 Digrandi Anna nata a Ragusa il 19-09-1947 CF: DGR NNA 47P59 H163P	
Il tecnico Ing. Giorgio Divita Arch. Gianfabio Tomasi		OGGETTO: Piano di lottizzazione convenzionata art. 4 - punto 4 N.T.A piani particolareggiati di recupero urbanistico, agglomerato Castellana - Nave Z.T.U.- A3	
TITOLO: Rete idrica Rete fognaria Rete elettrica		TAV. <b>6bis</b>	
SCALA: 1:500	DATA:	Disegnato da:	

Schema piano di lottizzazione  
scala 1:500