
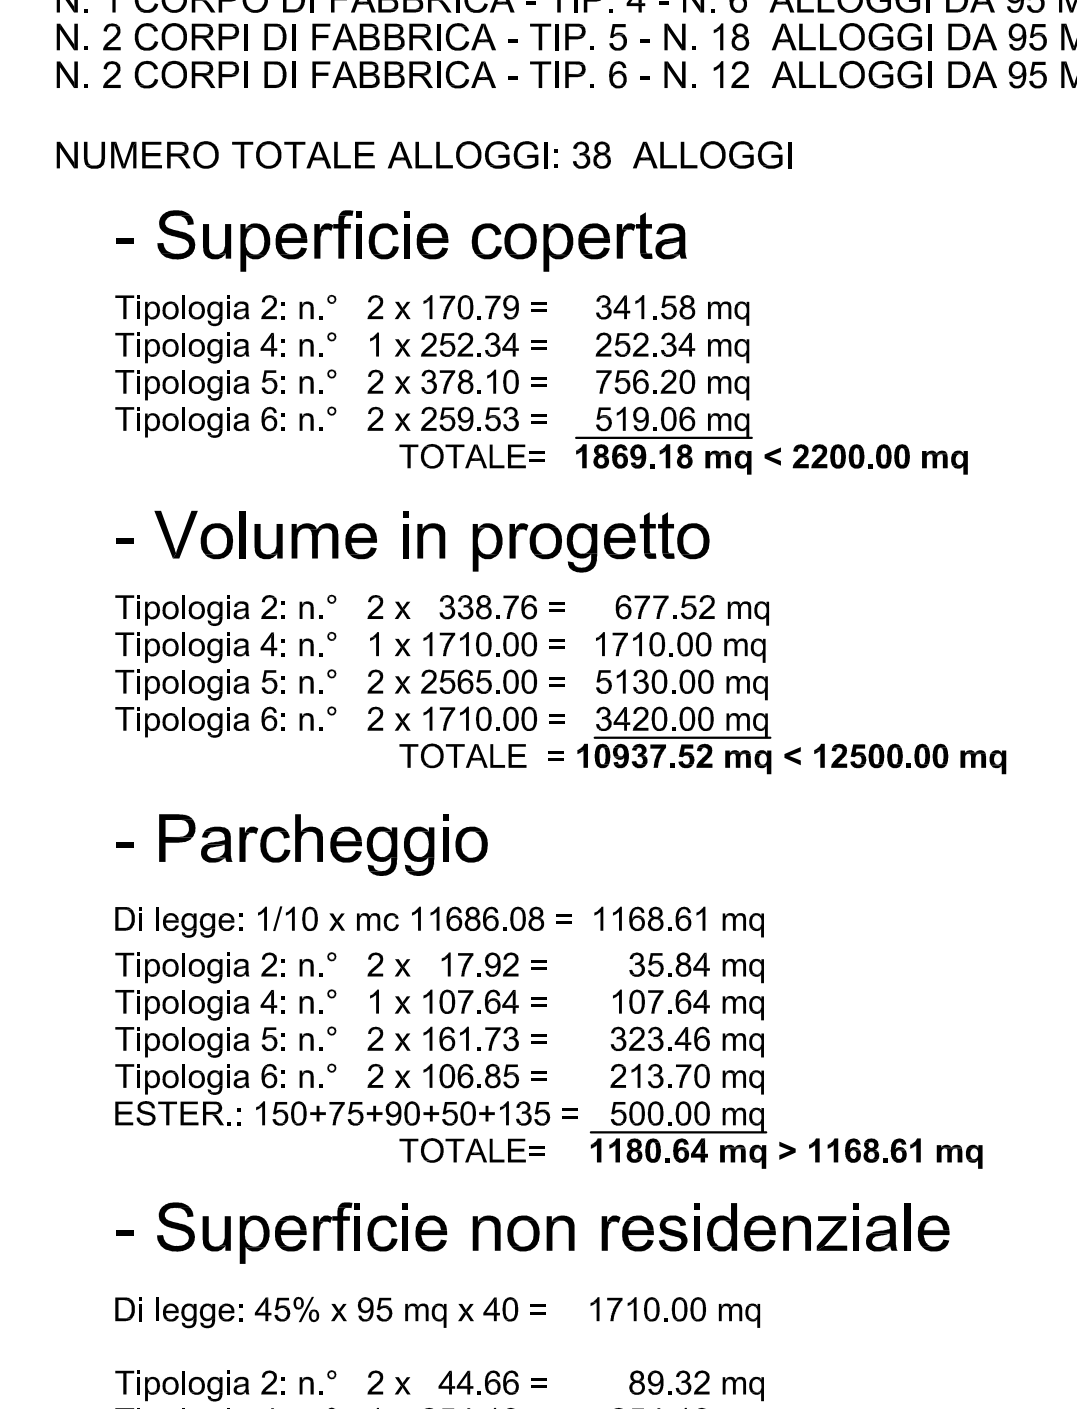
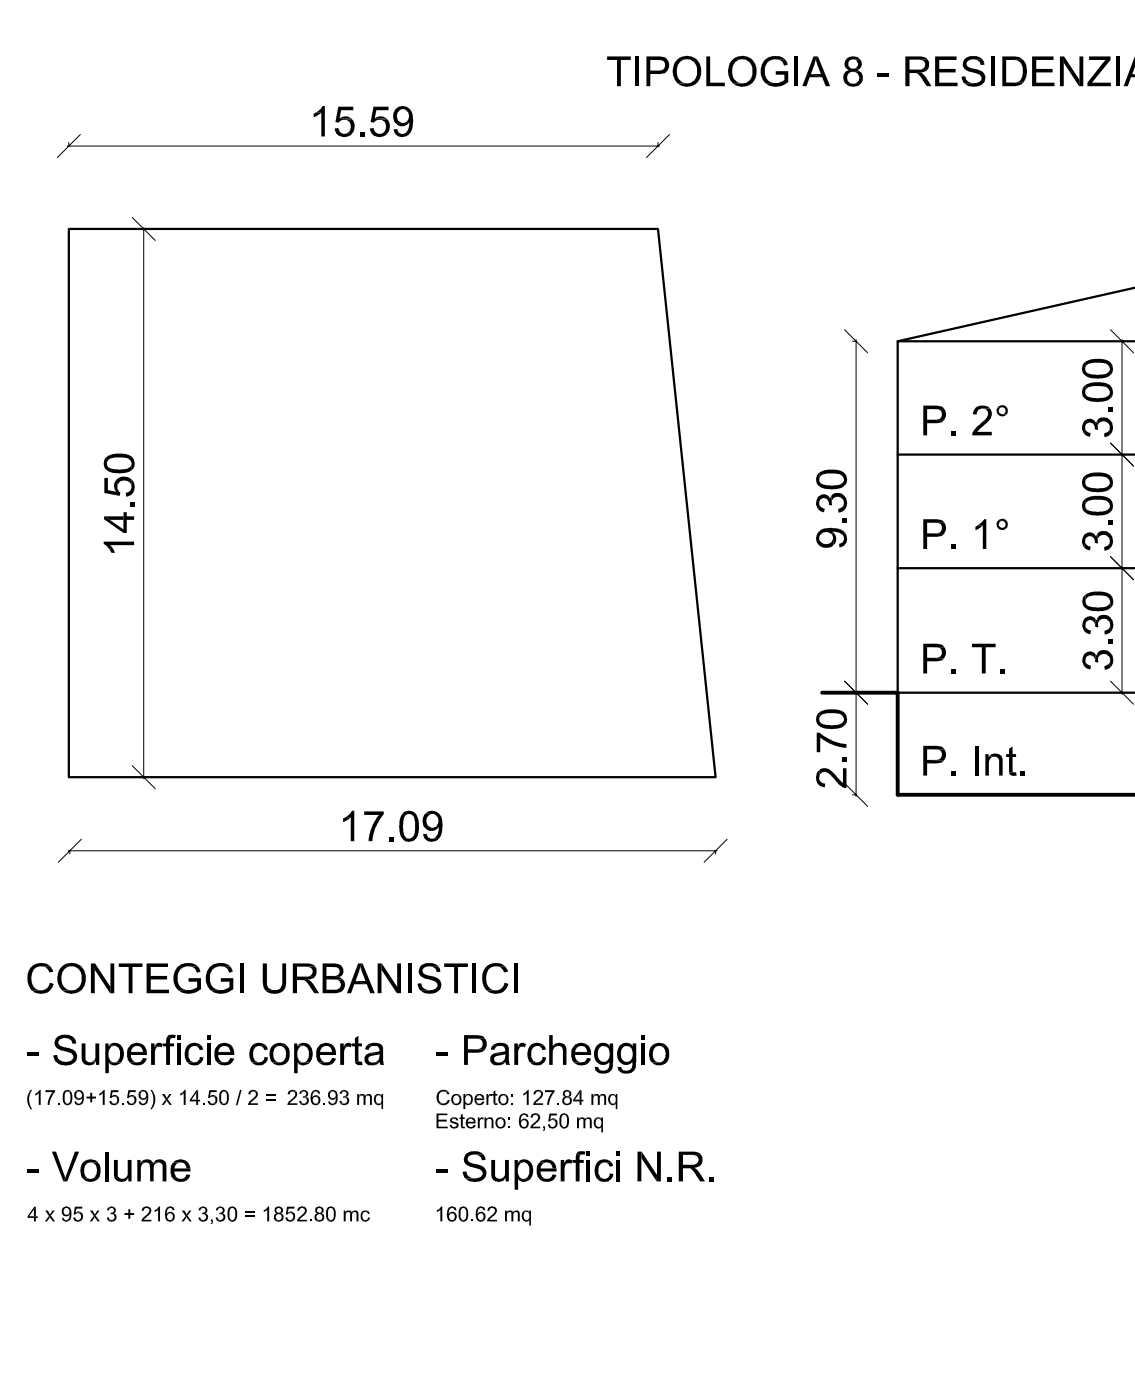
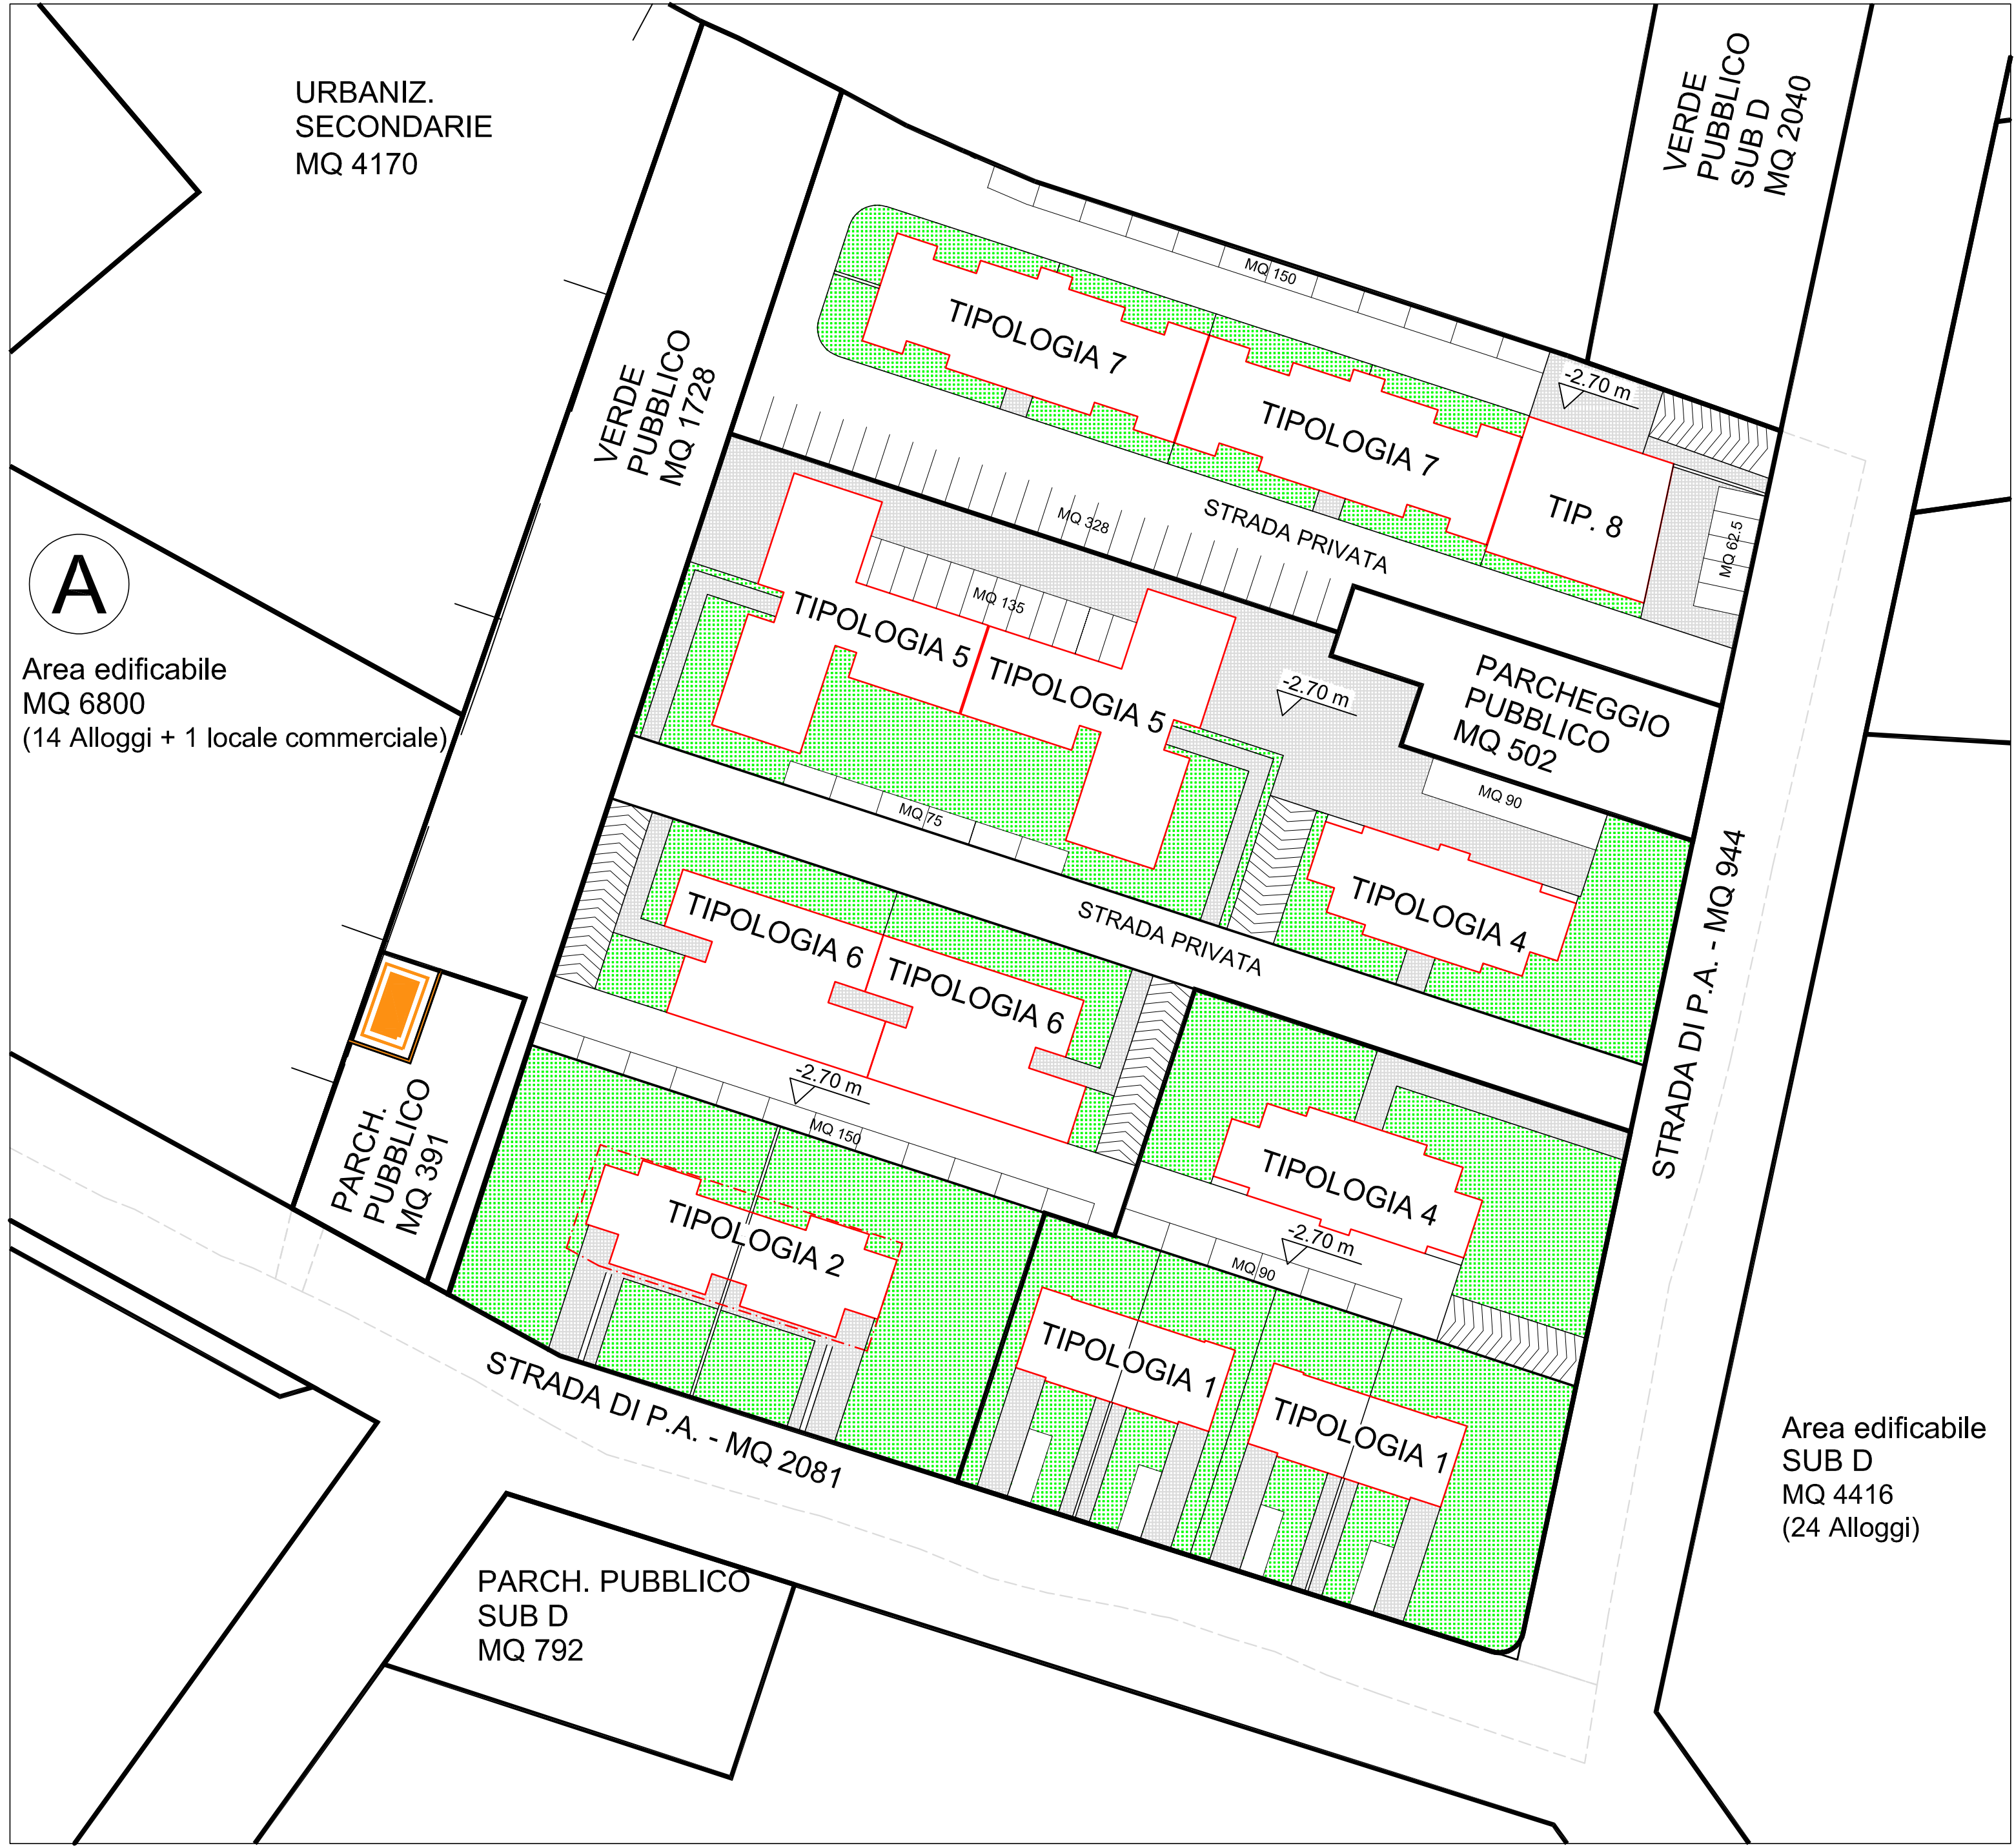
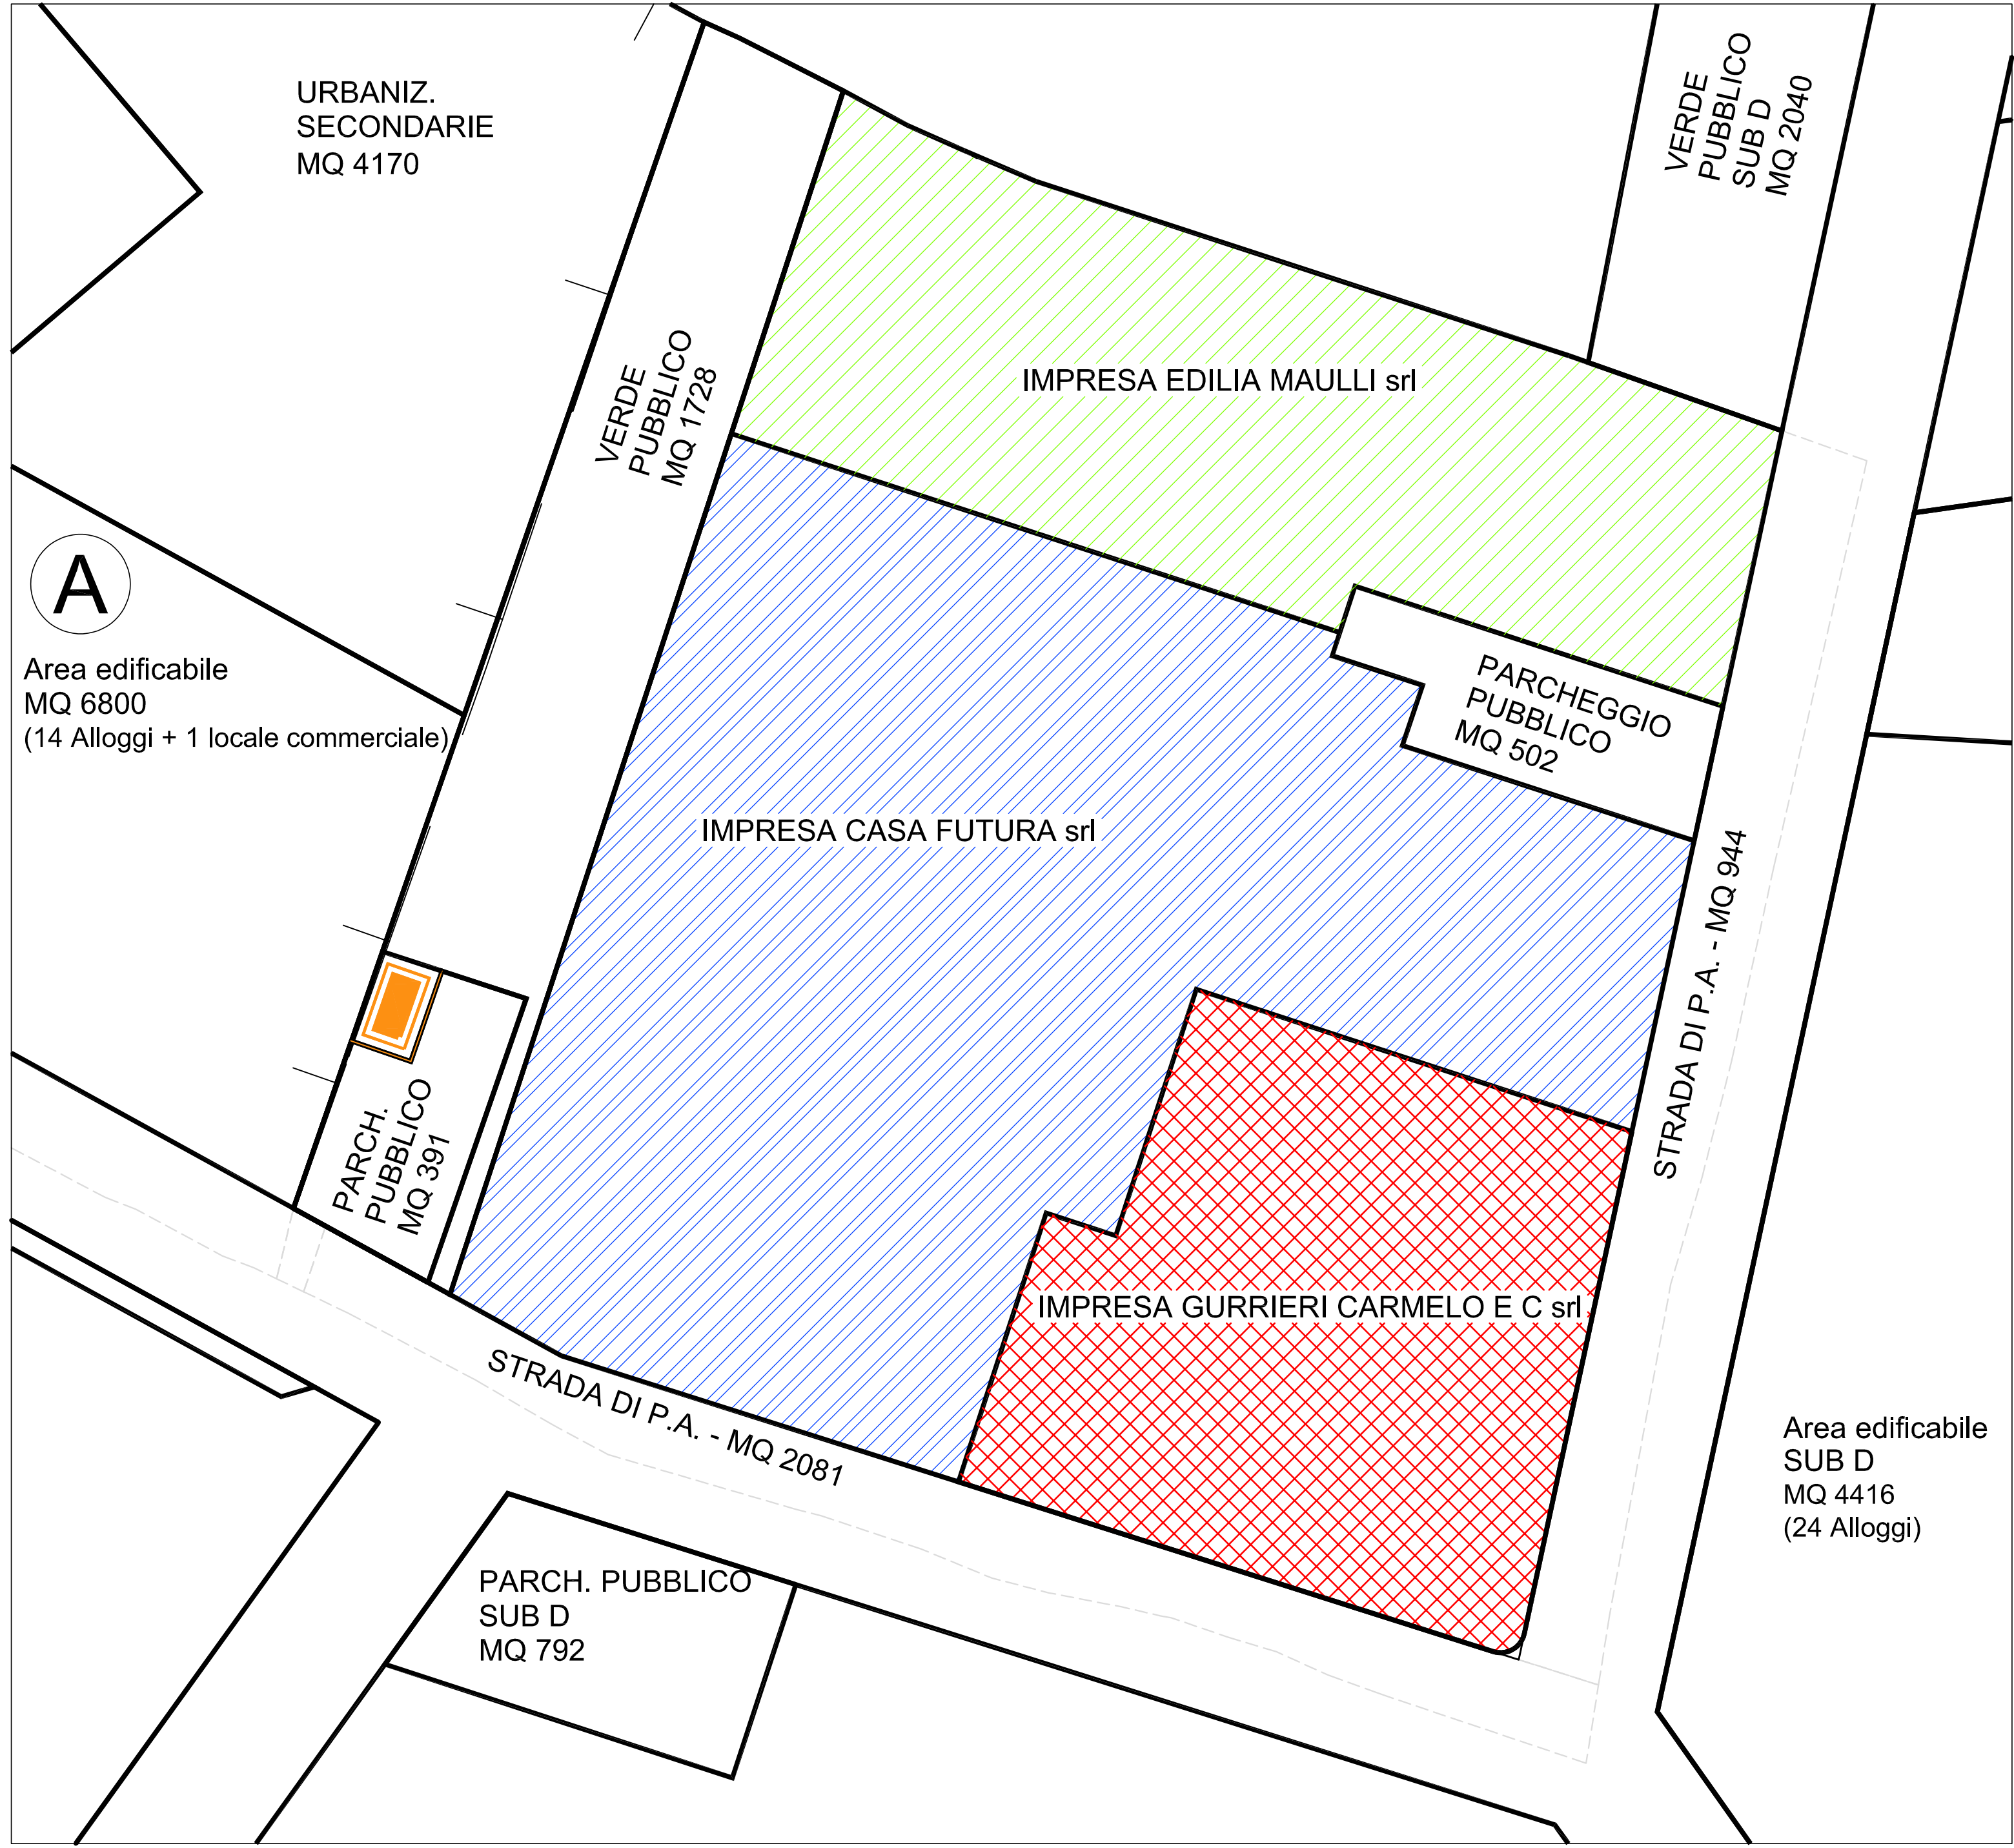
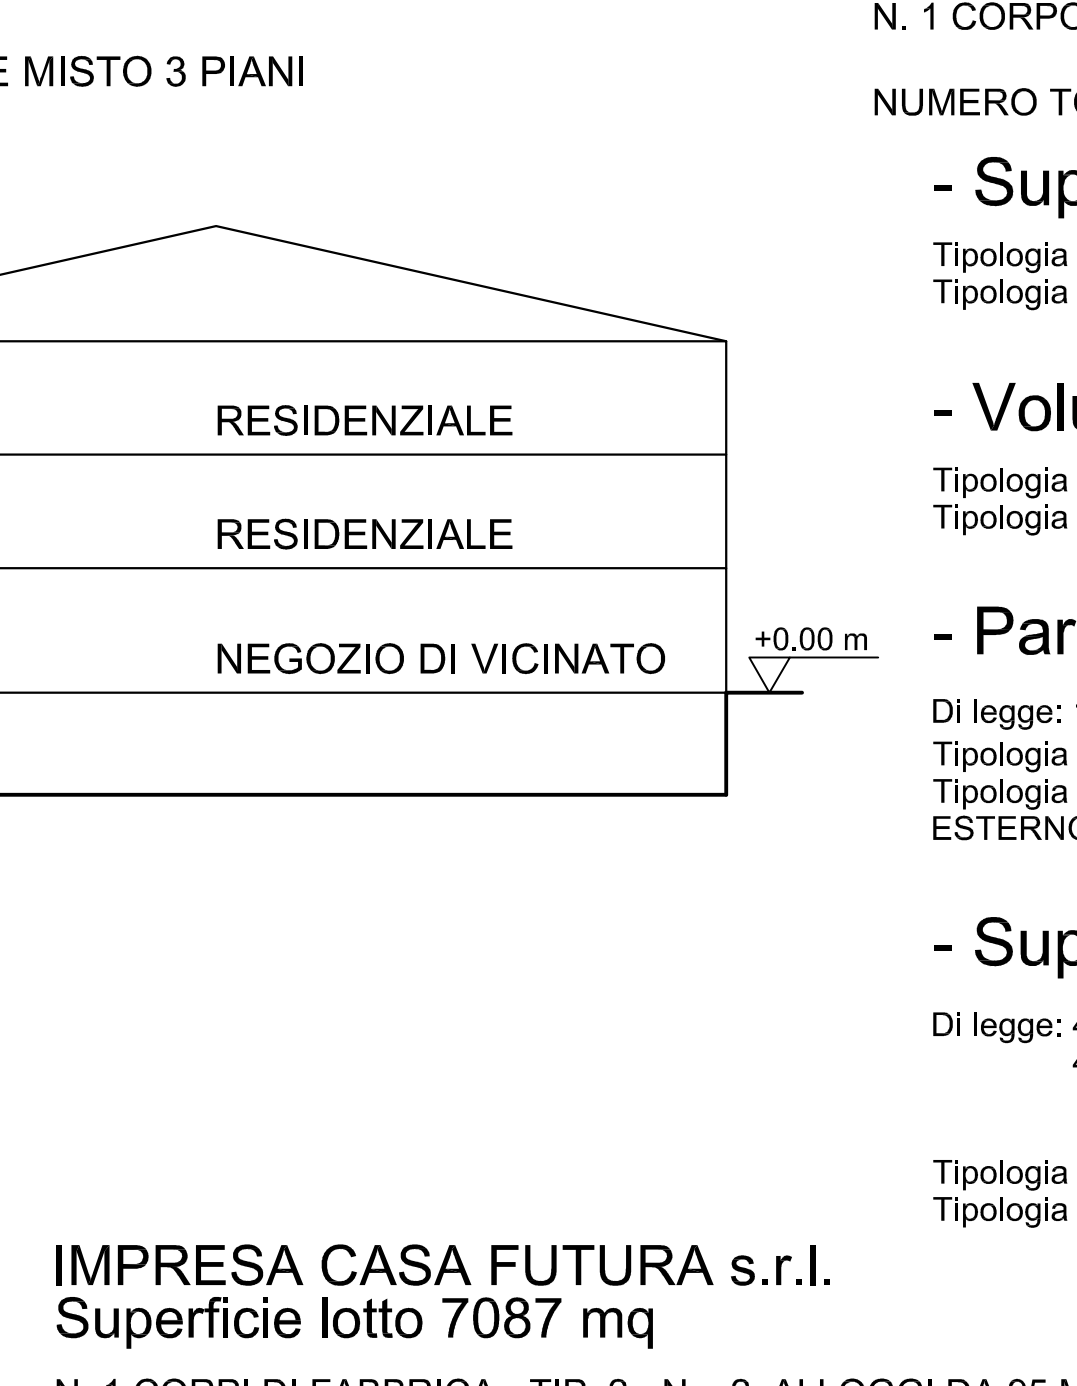
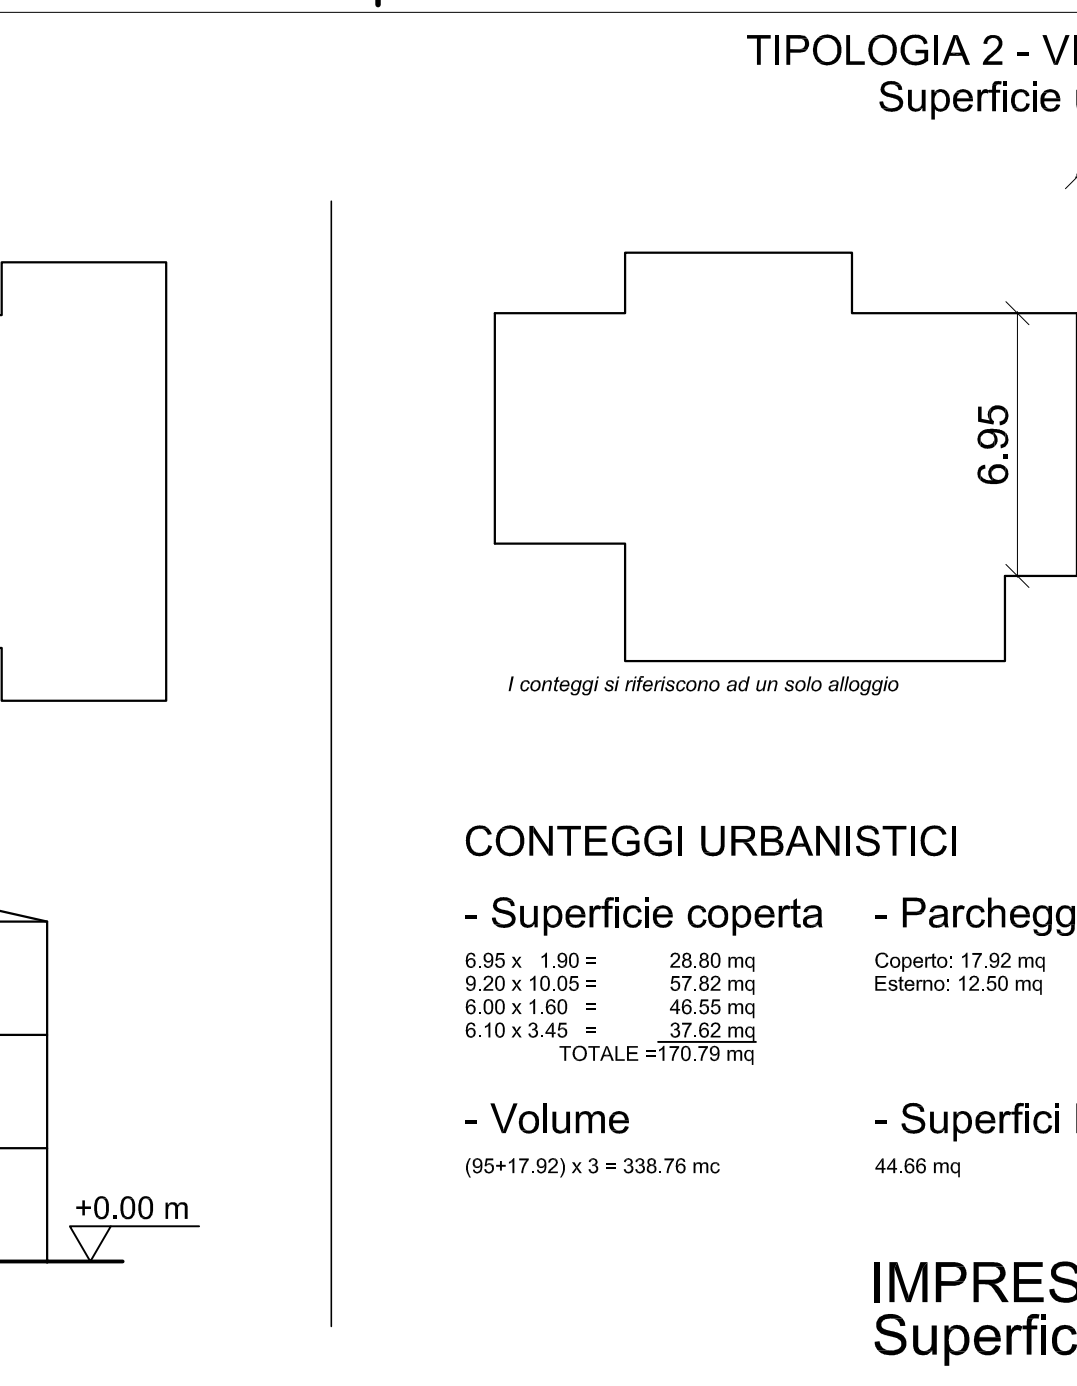
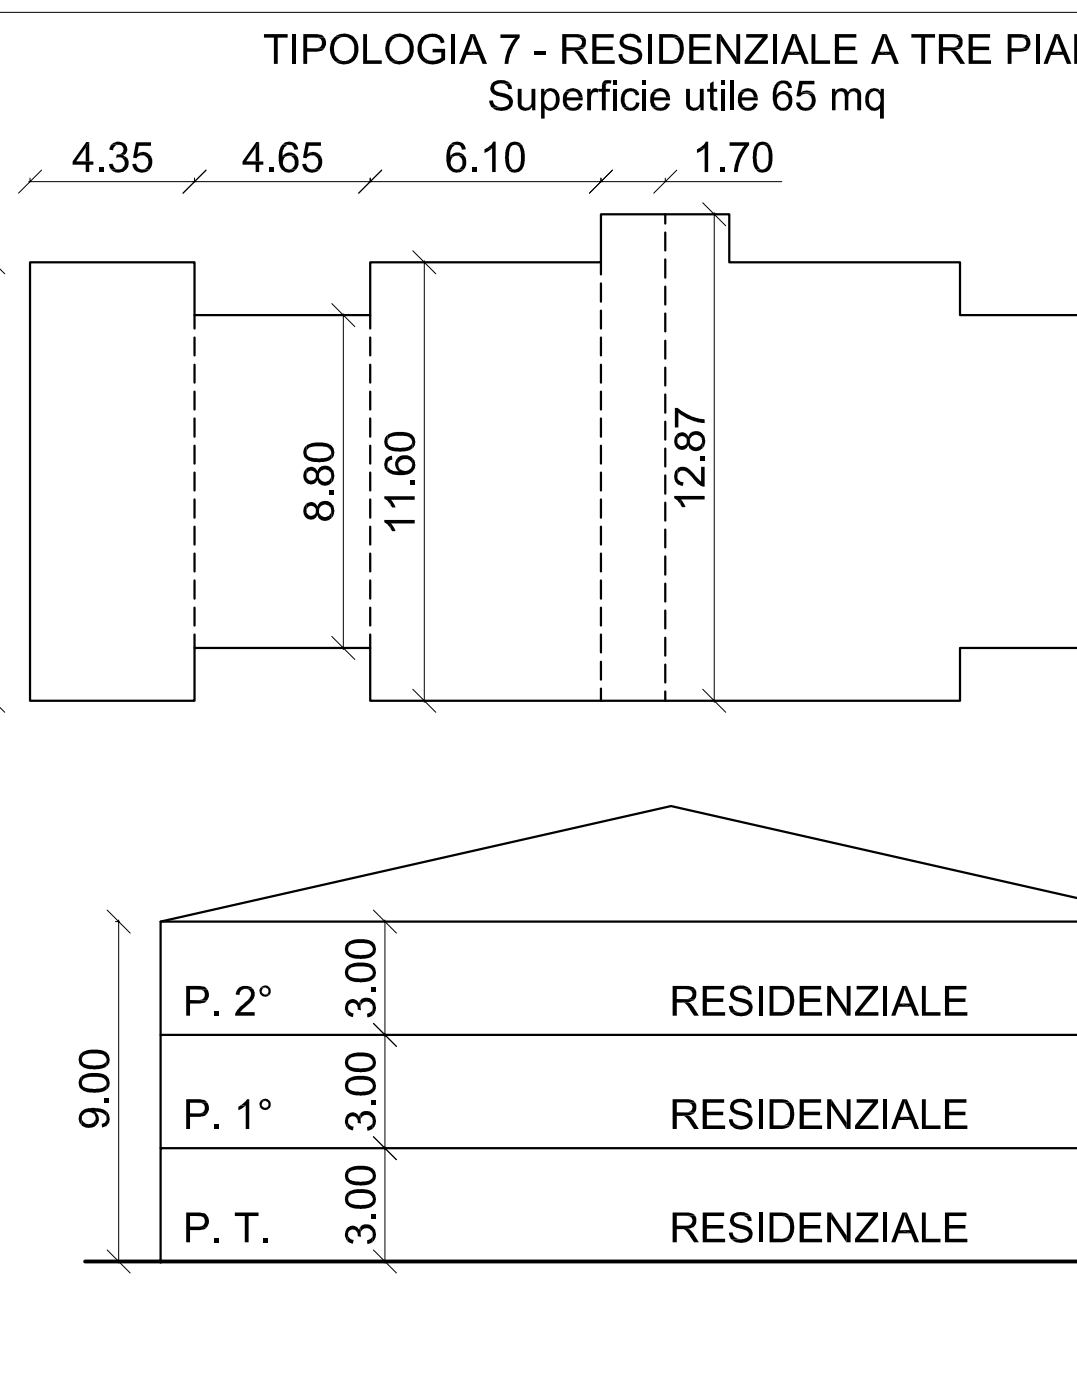
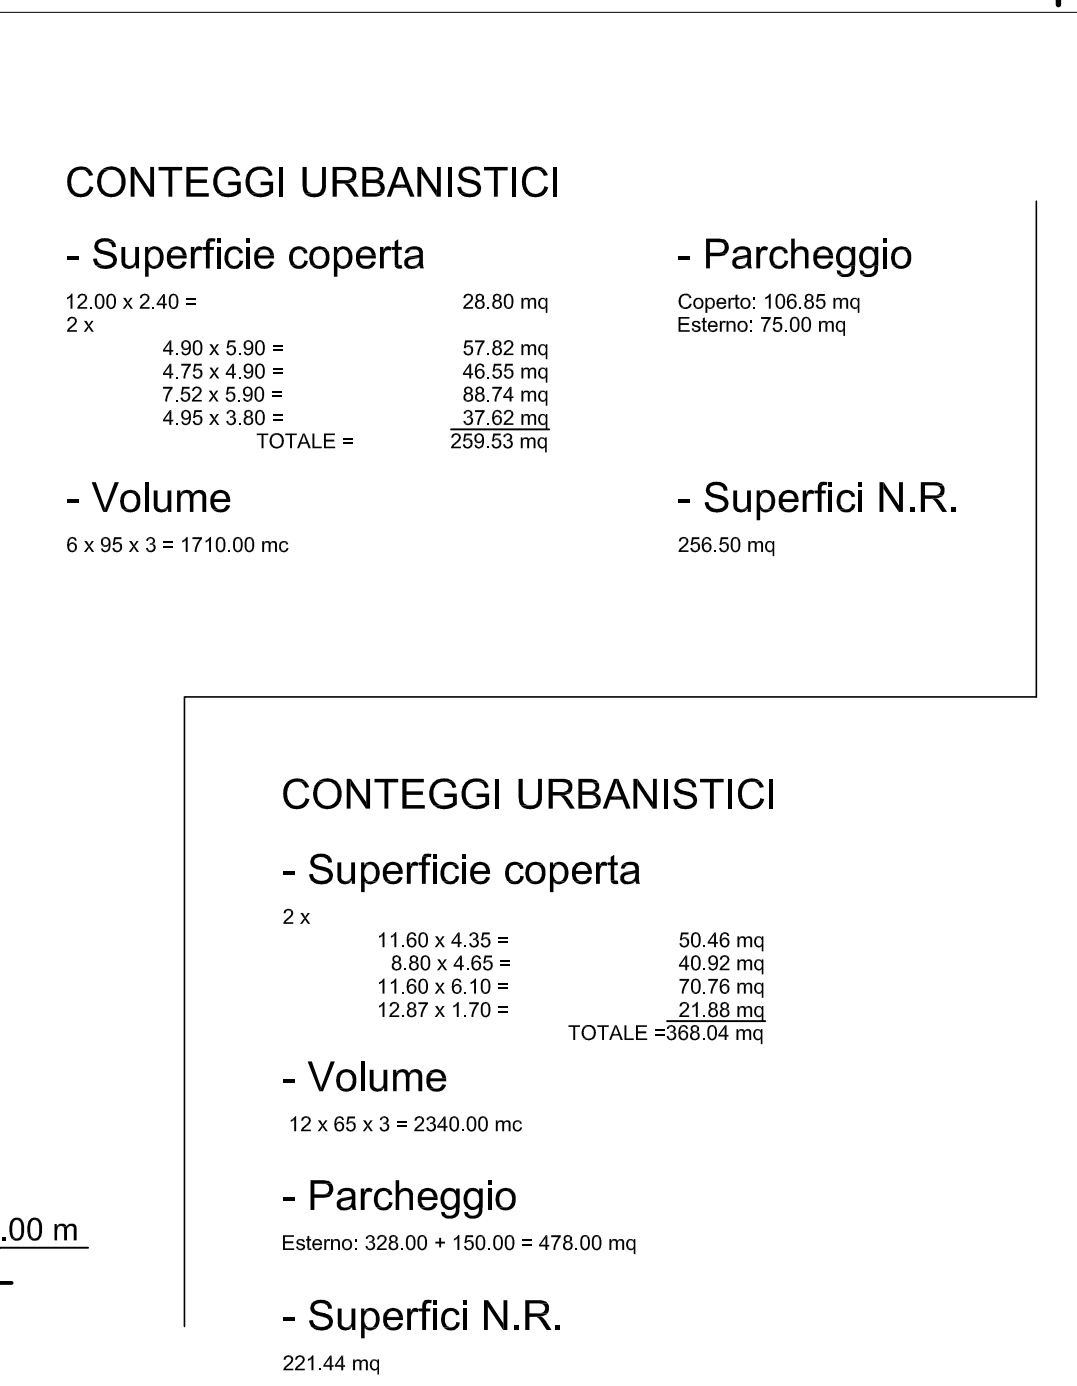
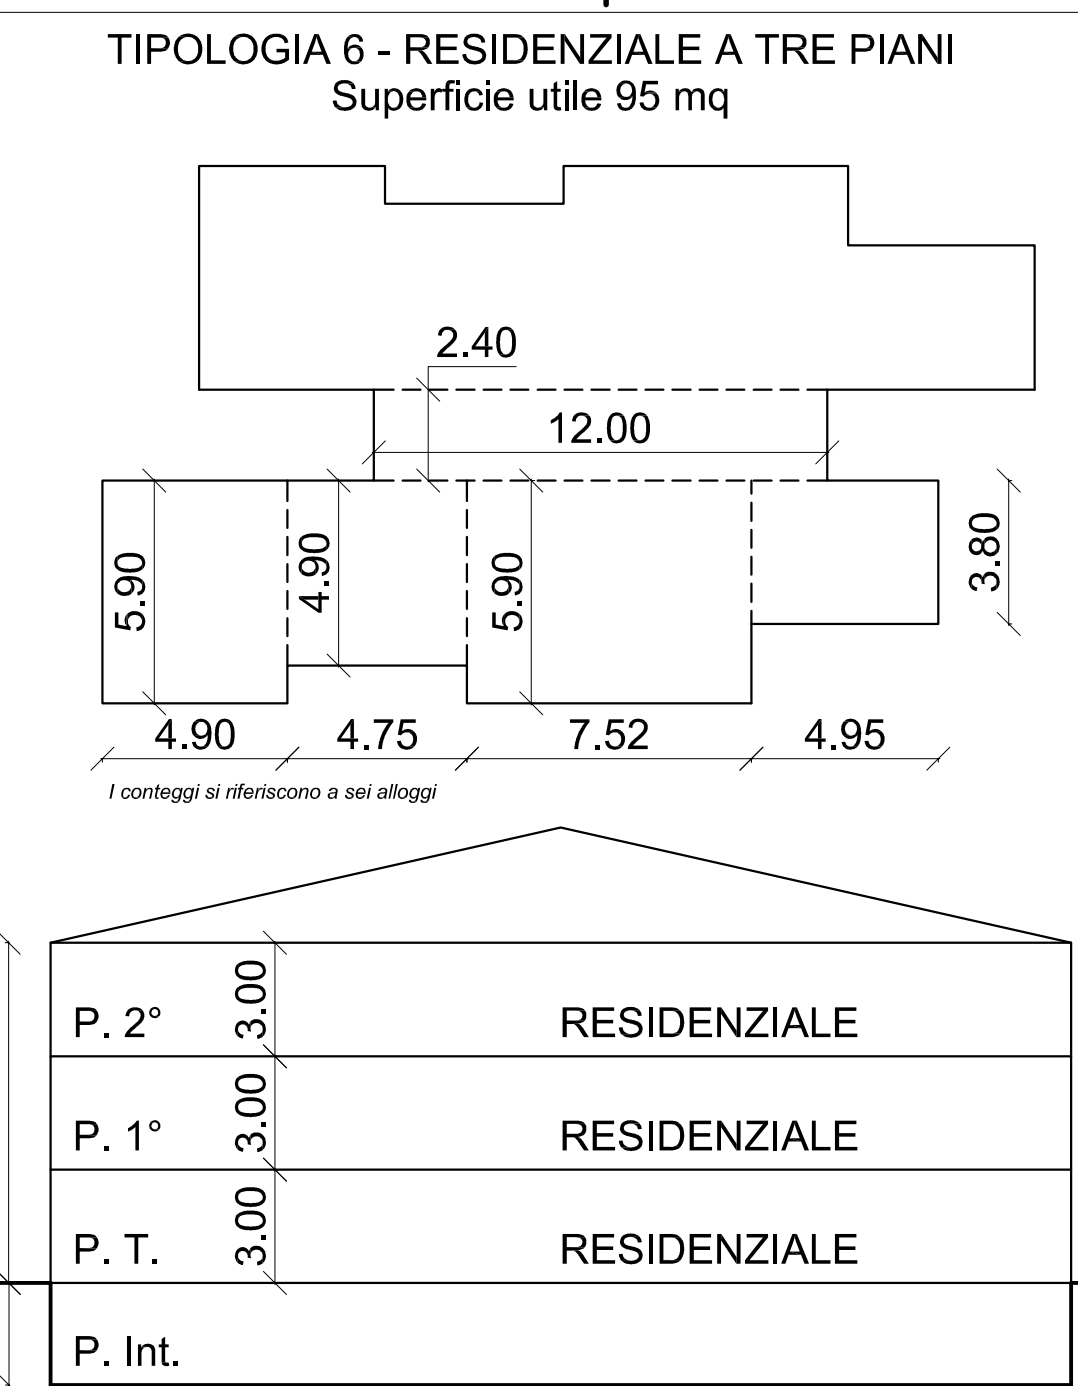
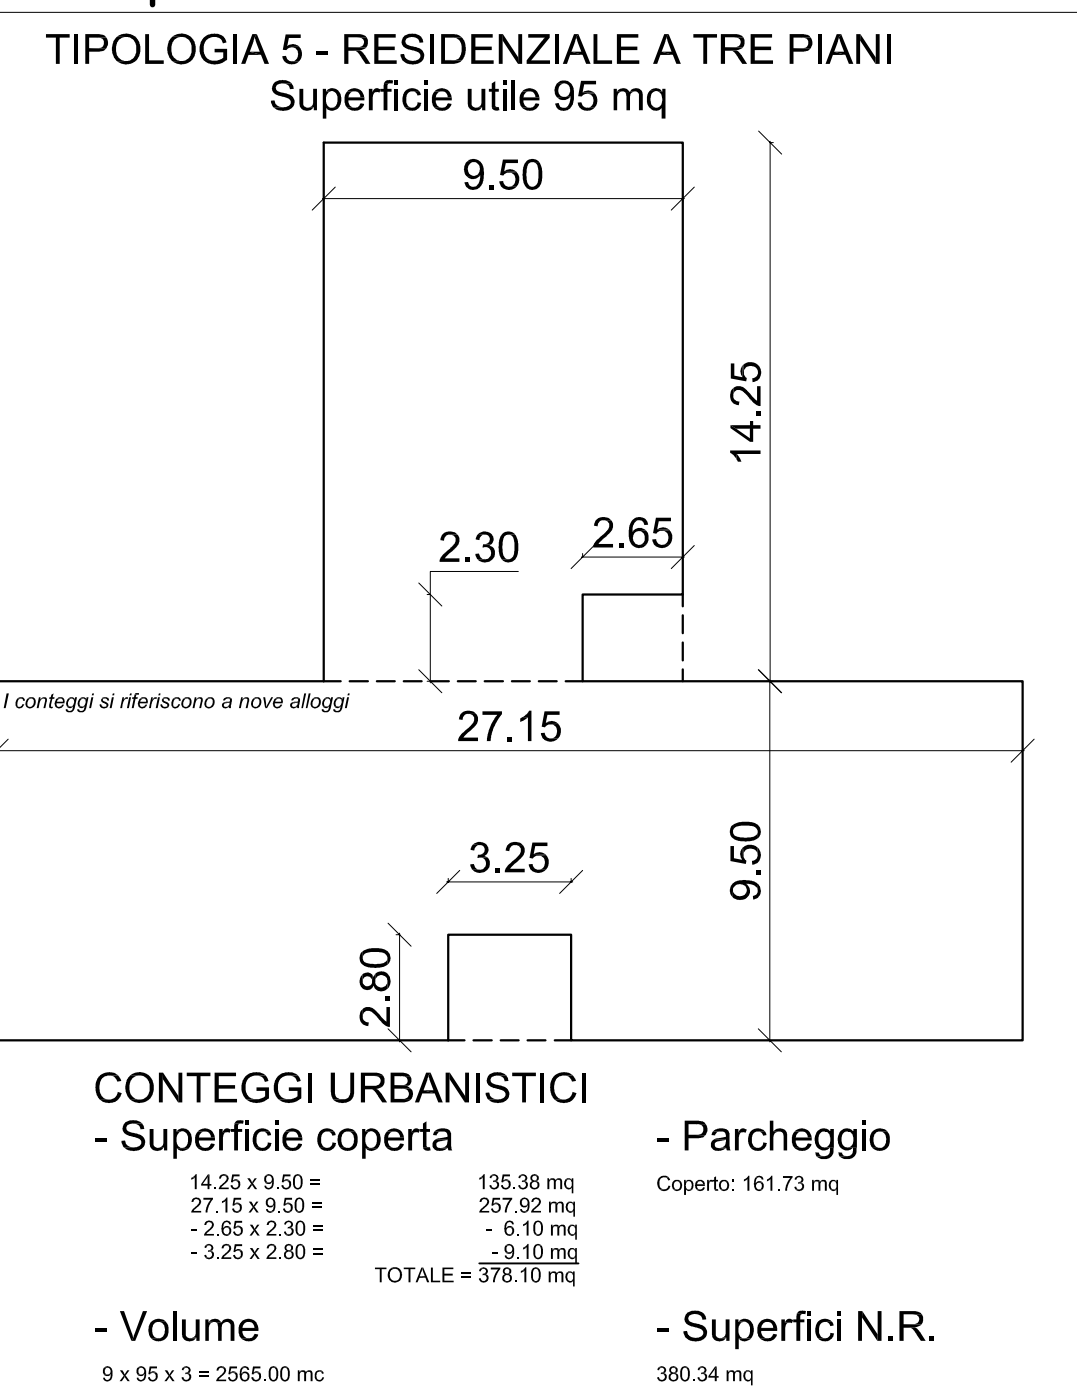
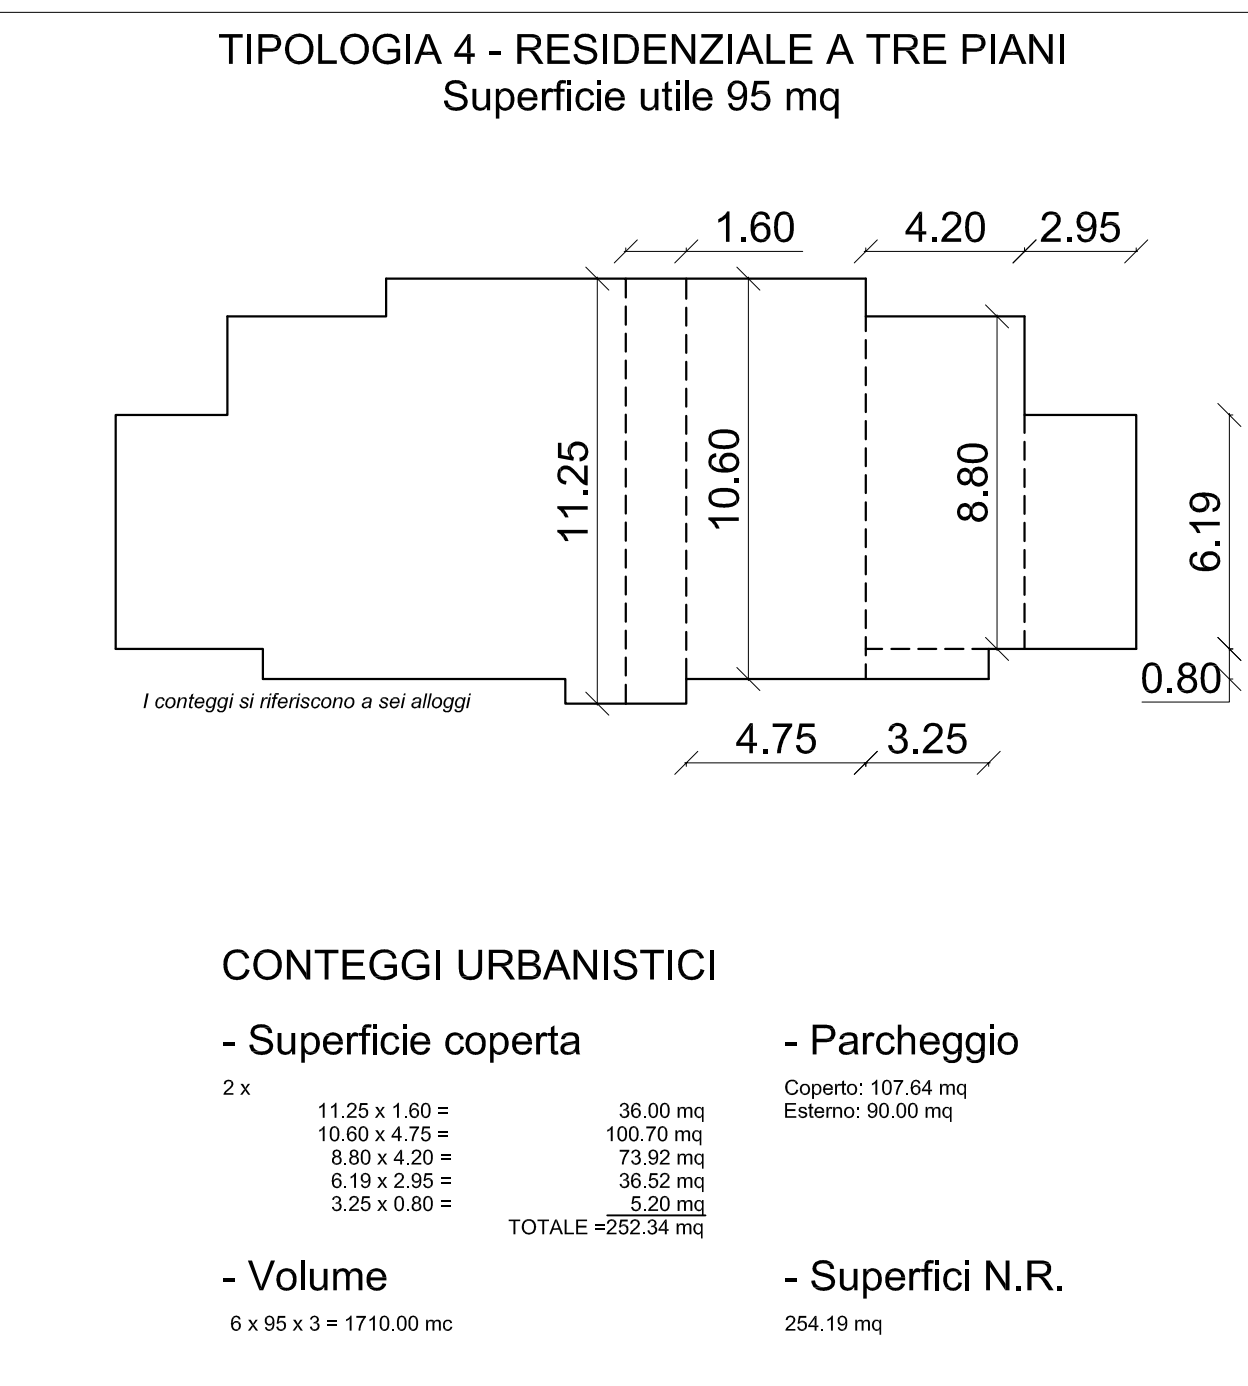


Piano attuativo - scala 1:2000

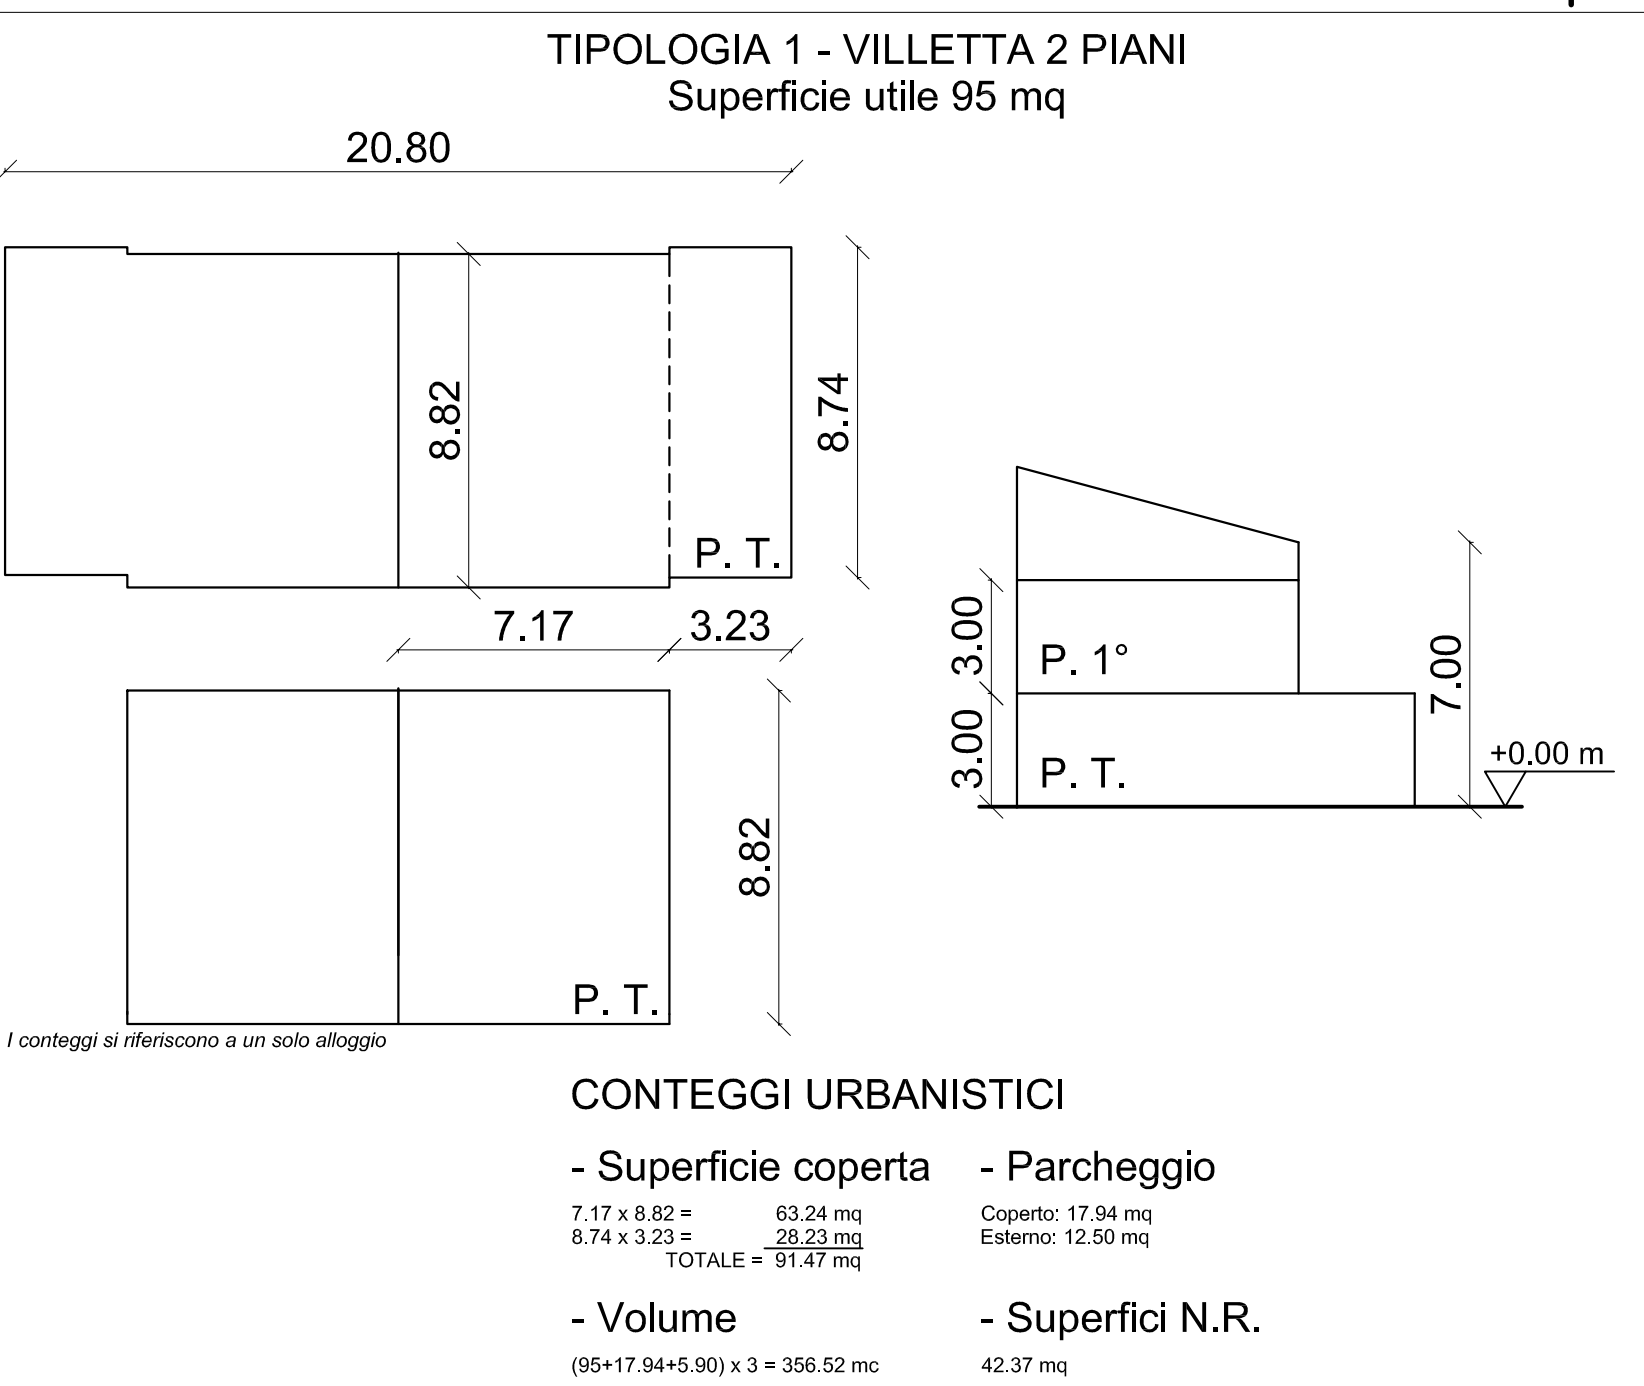

STUDIO TECNICO
Dott. Ing. GIOVANNI GURRIERI

Via Leonorato n. 8 - RAGUSA
Tel. 093245523 - 347502819
P. IVA 01386100967
C.F. GRGNR80009H433

COMUNE DI RAGUSA

PROGETTO: Piano attuativo del P.R.G. nelle aree individuate per la realizzazione di n.° 90 alloggi di edilizia residenziale pubblica e di n.° 2 negozi di vicinato, dimensionati nel rispetto dei parametri della Legge 457/78
COMPARTO N.° 2

SITO: Contrada Monachella Ragusa

DITTA: IMPRESE: Gurrieri Carmelo e C. s.r.l. - Casa Futura s.r.l. Edilia Maulli s.r.l. - Edilia Marina s.r.l.

CONTENUTO: AREA EDIFICABILE B Planovolumetrico di prog. - Conteggi

RESP. DEL PROCEDIMENTO: COMMISSIONE EDILIZIA

PROG. N.: SCALA: varie TAV. N.: 6.B.SOST

PROGETTISTA: DATA: 28/05/2014

IL SINDACO

PLANIMETRIA GENERALE - scala 1:500