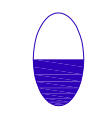
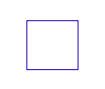


RETE PUBBLICA ILLUMINAZIONE


 ARMATURA STRADALE SAP 150W CUT-OFF
DOPPIO ISOLAMENTO SU PALO
TRONCOCONICO H=9,80 MT

 POZZETTO cm 50X50X50 CON BOTOLA IN
GHISA

 QUADRO GENERALE DI COMANDO E
CONTROLLO

 PALI ESISTENTI, COLLAUDATI E
CONSEGNA TI

 PALI IN PROGETTO

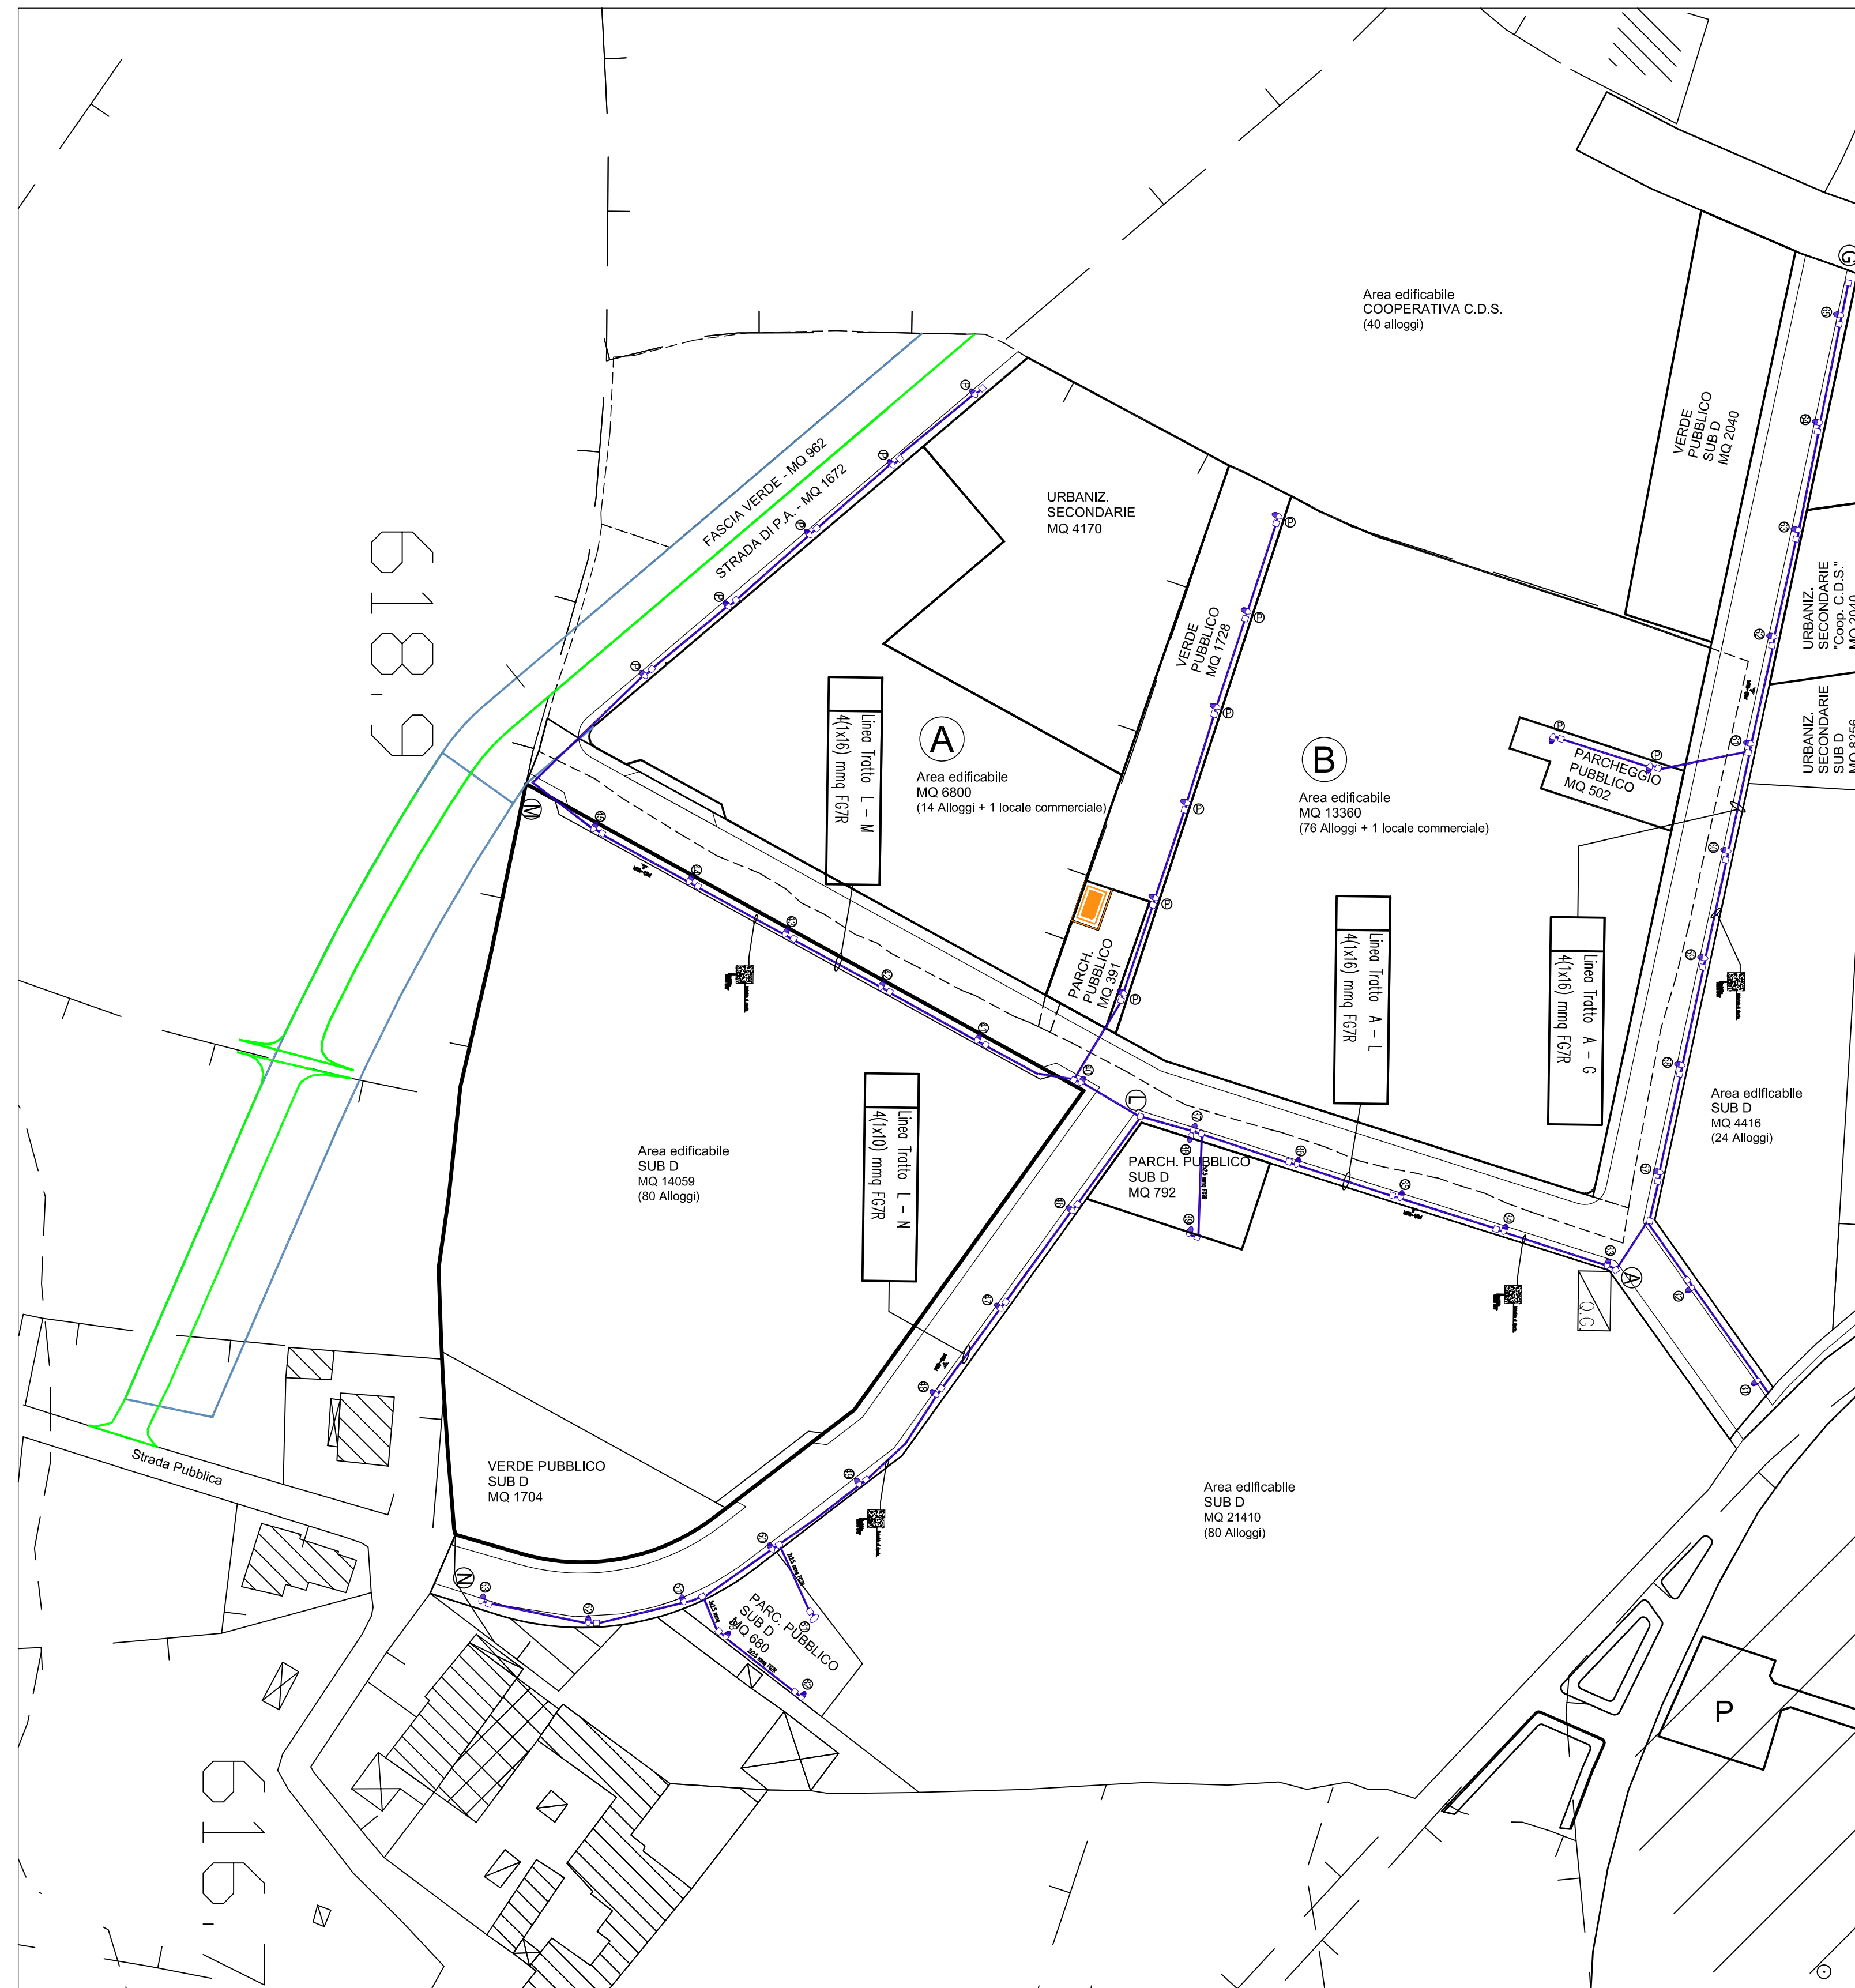

PIANO ATTUATIVO

 <p>STUDIO TECNICO Dott. Ing. GIOVANNI GURRIERI</p> <p>Via Leoncavallo n. 8 - RAGUSA Tel. 0932/24523 - 347/5032819 P. IVA 01336150987 C.F. GRRGN8009H1630</p>	
<p>COMUNE DI RAGUSA</p>	
<p>PROGETTO:</p> <p>Piano attuativo del P.R.G. nelle aree individuate per la realizzazione di n.° 90 alloggi di edilizia residenziale pubblica e di n.° 2 negozi di vicinato, dimensionati nel rispetto dei parametri della Legge 457/78</p> <p>COMPARTO N.° 2</p>	<p>PROG. N.</p>
<p>SITO:</p> <p>Contrada Monachella Ragusa</p>	<p>SCALA: 1:1000</p> <p>TAV. N. 8</p>
<p>DITTA:</p> <p>IMPRESA: Gurrieri Carmelo e C. s.r.l. - Casa Futura s.r.l. Edilia Mauili s.r.l. - Edilia Marina s.r.l.</p>	<p>PROGETTISTA</p>
<p>CONTENUTO:</p> <p>Planimetria impianto illuminazione</p>	
<p>RESP. DEL PROCEDIMENTO</p>	<p>COMMISSIONE EDILIZIA</p>
<p>DATA: 29/05/2014</p>	<p>IL SINDACO</p>