

OGGETTO: PROGETTO PER COSTRUZIONE DI ALLOGGI SOCIALI E AREE COMUNI A SERVIZIO DEGLI ALLOGGI

DITTA: M.V. IMMOBILIARE DI DI STEFANO GIUSEPPA & C. s.a.s.  
 rappresentata: Stefano Felice  
 nella Funzione di Progettista  
 residente in Ragusa in Via Calipari Dr. n° 13  
 C.F. SCRC FLC 44804 D827A

UBICAZIONE: CDA POZZESESSALINA, RAGUSA  
 Idicatato terreni: foglio 61, p.l.lla 63

TAVOLA: **04**  
 DATA: Settembre 2017

SCALA: 1:500

AGGIORNAMENTI:

ELABORATO: STATO DI FATTO, RILIEVO PLANIMETRICO DELL'AREA DI PROGETTO E CALCOLO DELLE SUPERFICI DEL LOTTO

VISTI:

IL TECNICO: Arch. Mario Casale  
 Arch. Giuseppe Cusani  
 Arch. Giorgio Occhipinti

TIMBRO E FIRMA:

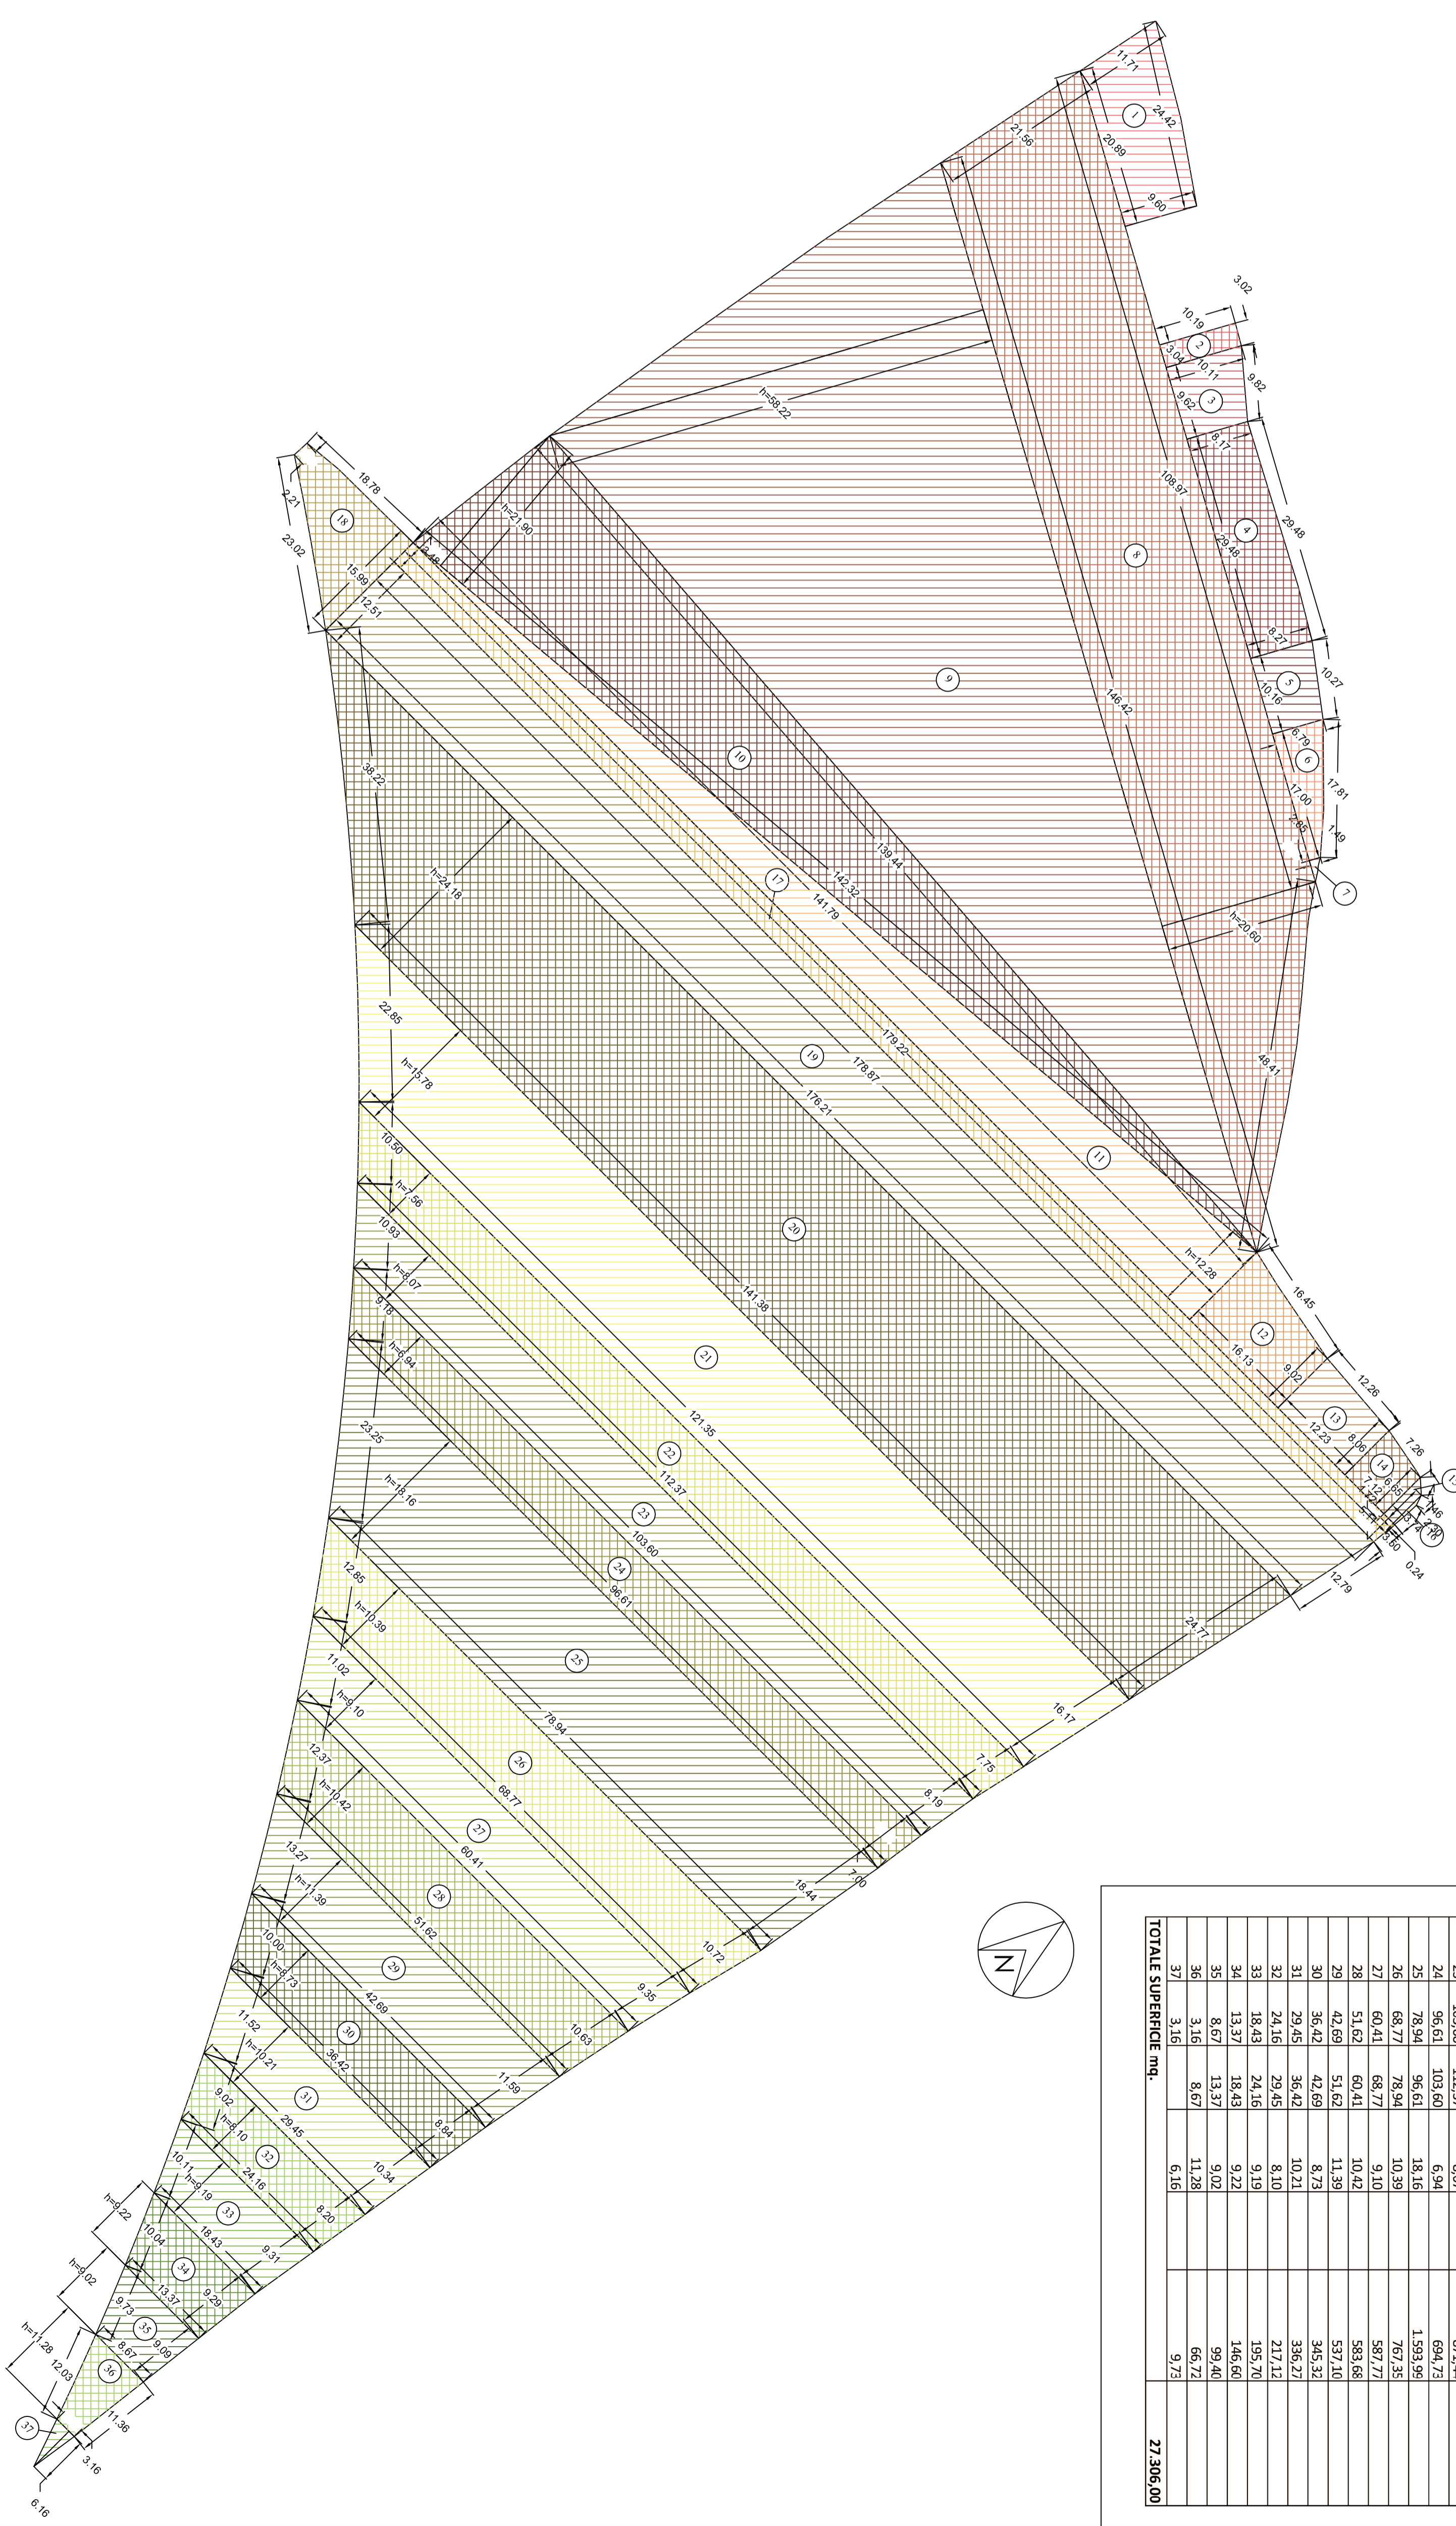
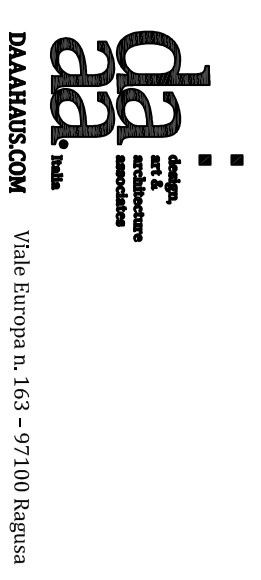


Tabella calcolo analitico superfici

CALCOLO ANALITICO DELLE SUPERFICI					
FIGURA	BASE 1	BASE 2	ALTEZZA 1	ALTEZZA 2	TOTALE SUP. mq.
1	20,89	24,42	11,71	9,60	241,39
2	3,04	3,02	10,19	10,11	30,75
3	9,62	9,82	10,11	8,17	88,84
4	29,48	29,48	8,17	8,27	242,33
5	10,16	10,27	8,27	6,79	76,92
6	17,00	17,81	6,79	1,49	72,06
7	1,49				2,85
8	146,42	108,97	20,60		2.630,52
9	146,42		58,22		4.262,25
10	142,32		21,90		1.558,40
11	141,79		12,28		870,56
12	16,13	16,45	12,28	9,02	173,46
13	12,23	12,26	9,02	8,06	104,57
14	7,12	7,26	8,06	6,65	52,86
15	1,72	2,30	6,65	5,11	11,82
16	0,24	1,46	5,11	3,74	3,76
17	178,87	179,22	3,48		623,06
18	23,07	18,78	2,21	15,99	190,15
19	176,21	178,87	12,51		2.221,03
20	141,38	176,21	24,18		3.839,66
21	121,35	141,38	15,78		2.072,94
22	112,37	121,35	7,56		883,46
23	103,60	112,37	8,07		871,44
24	96,61	103,60	6,94		694,72
25	78,94	96,61	18,16		1.593,96
26	68,77	78,94	10,39		767,25
27	60,41	68,77	9,10		587,77
28	51,62	60,41	10,42		585,68
29	42,69	51,62	11,39		537,10
30	36,42	42,69	8,73		345,32
31	29,45	36,42	10,21		338,27
32	24,16	29,45	8,10		217,12
33	18,43	24,16	9,19		195,70
34	13,37	18,43	9,22		146,60
35	8,67	13,37	9,02		99,40
36	3,16	8,67	11,28		68,72
37	3,16		6,18		9,73
<b>TOTALE SUPERFICI mq.</b>					<b>27.306,00</b>