

**PIANO DI LOTTIZZAZIONE**  
**in via Paolo Borsellino - Ragusa**

**zona omogenea B di completamento**

**ELENCO TAVOLE:**


- Tav. 1 Stralci planimetrici: P.R.G. - Aereofotogrammetria
- Tav. 2 Planimetria catastale
- Tav. 3 Stato di fatto - Planimetria generale
- Tav. 4 Stato di fatto - Piano quotato
- Tav. 5 Planovolumetrico e ingombro massimo degli edifici
- Tav. 6 Impianto idrico, fognario, telefonico e pubblica illuminazione
- Tav. 7 Area verde e parcheggio e particolari costruttivi
- Tav. 8 Relazione tecnica
- Tav. 9 Schema di convenzione

**DITTA:**

Li Cauli Saverio e Giommarresi Giovanna, coniugi  
Distefano Emanuele a Cassarino Maria, coniugi

**IL PROGETTISTA:**

Arch. Vincenzo Cavalieri

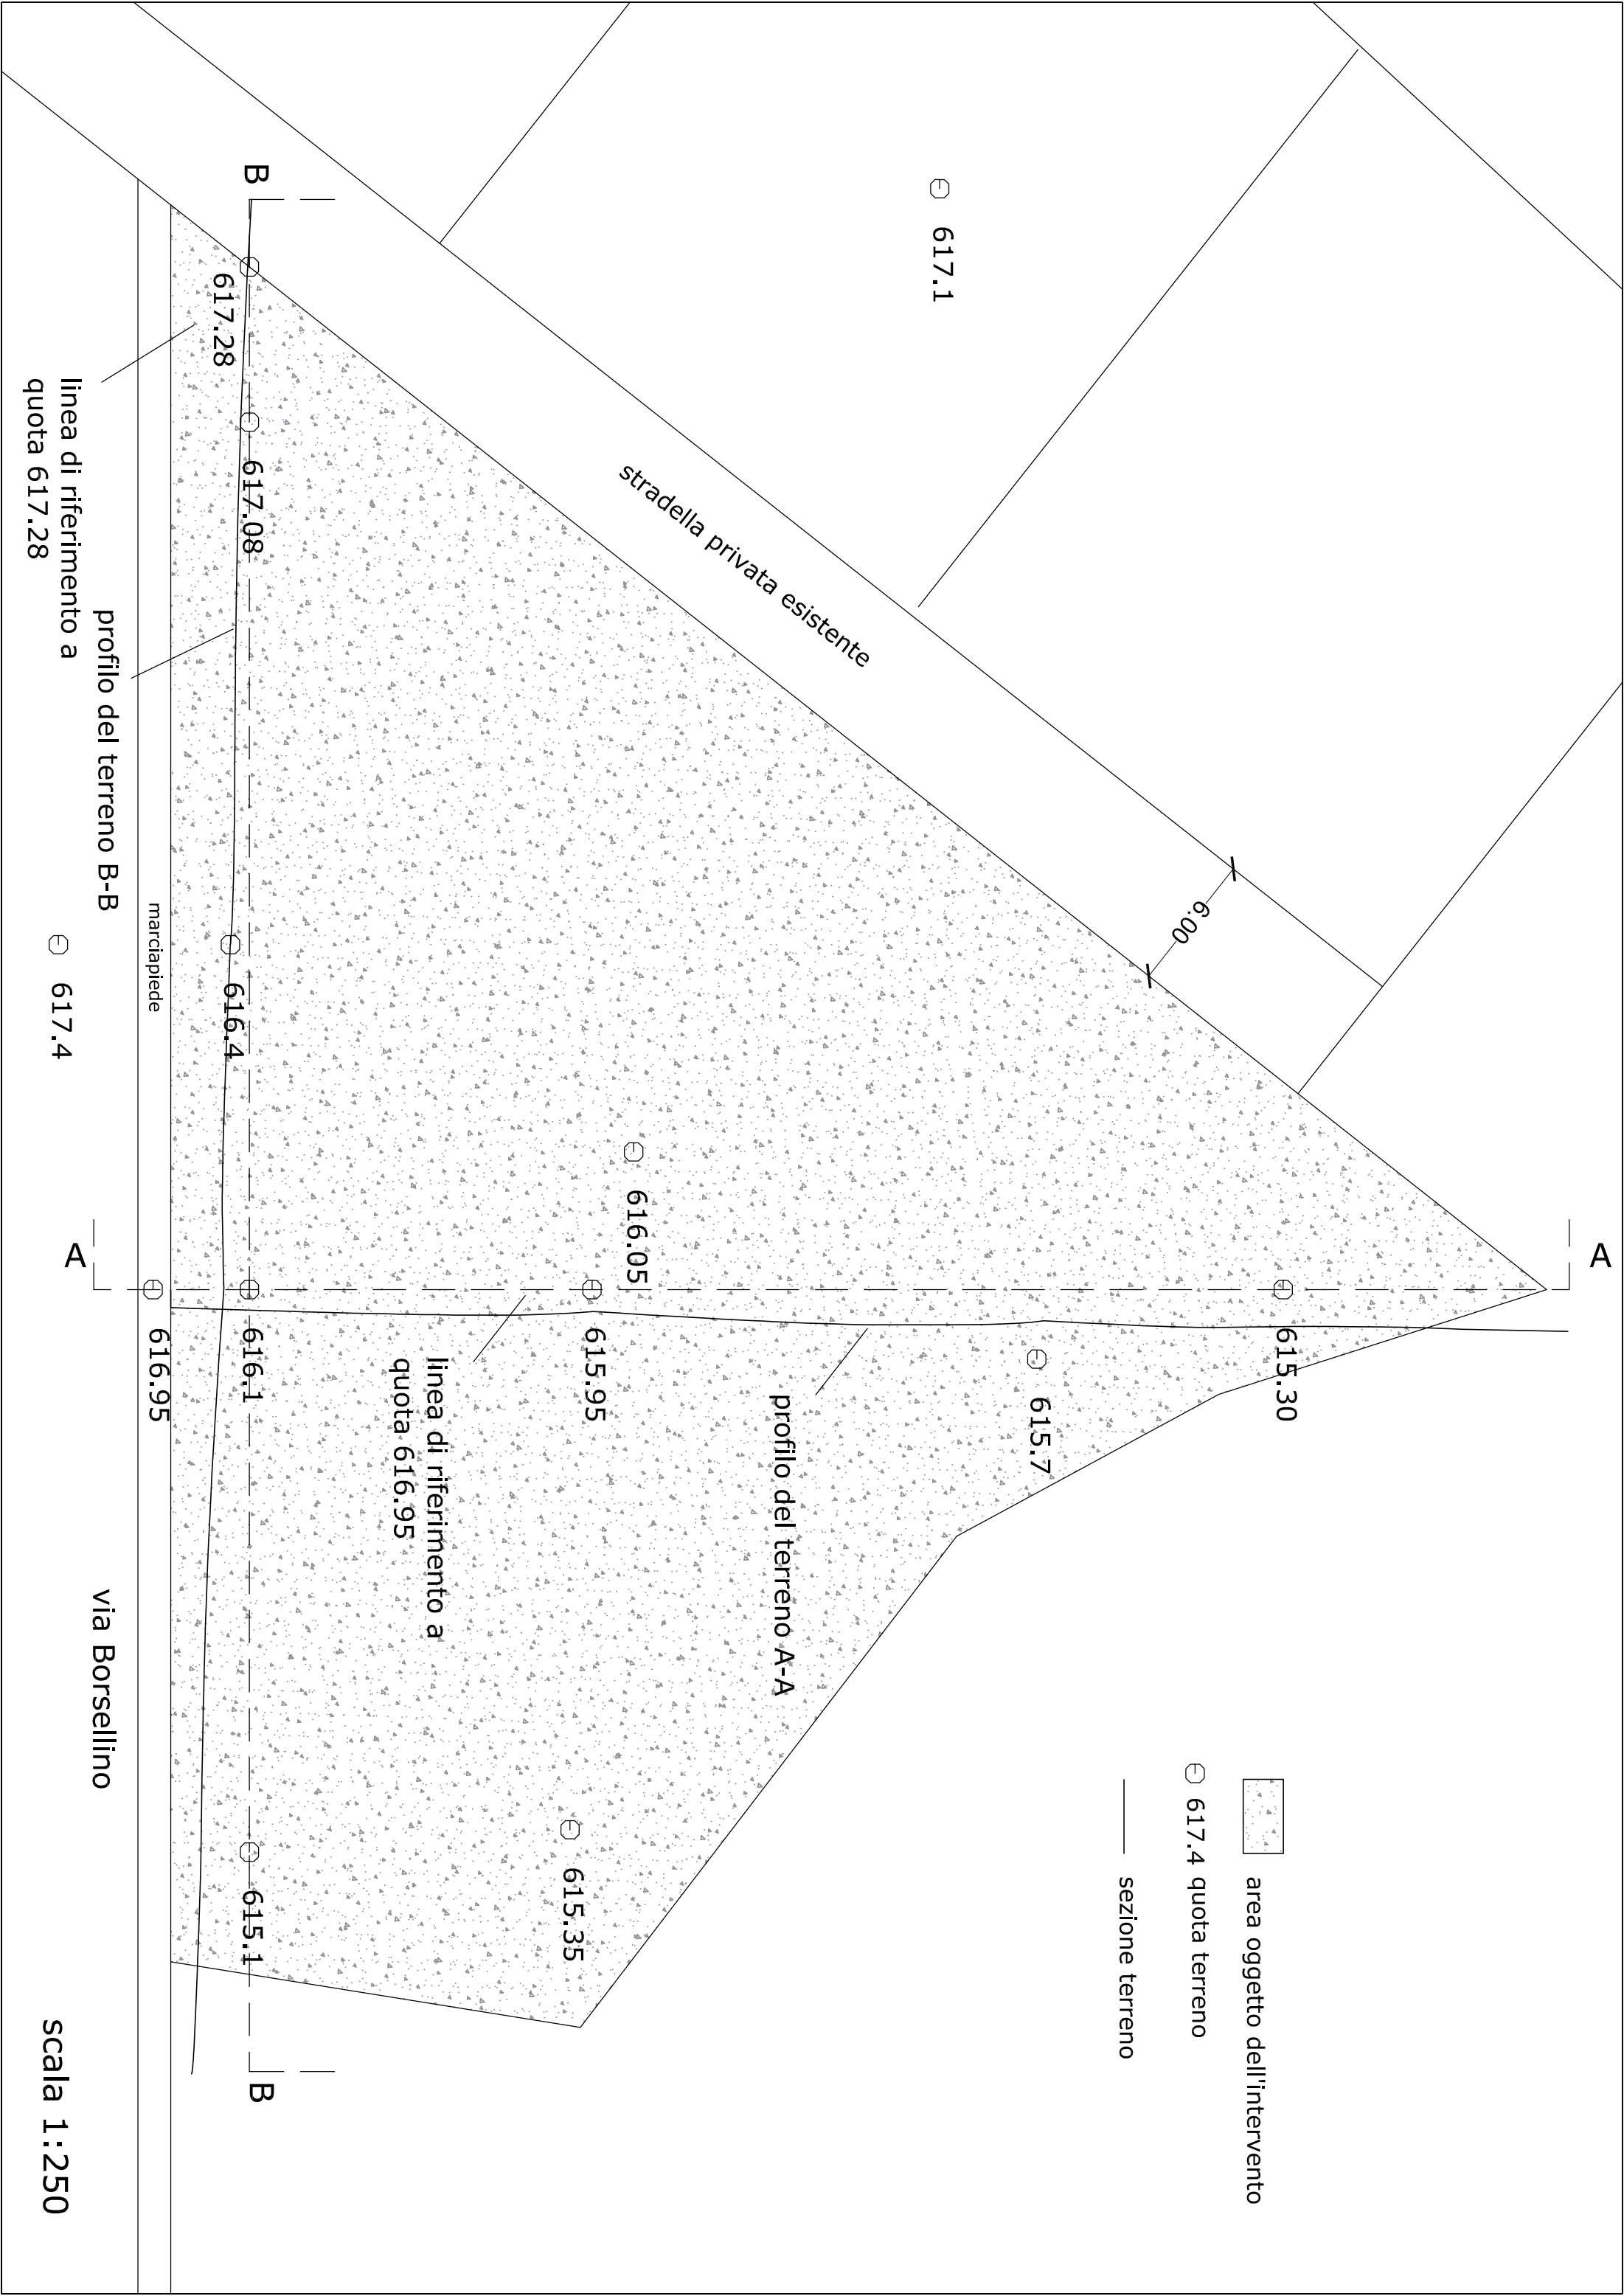

area oggetto dell'intervento

617.4 quota terreno

sezione terreno

scala 1:250